
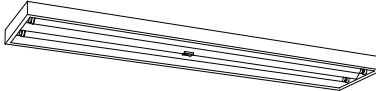
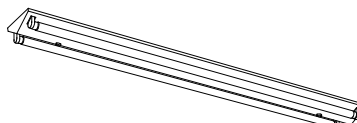
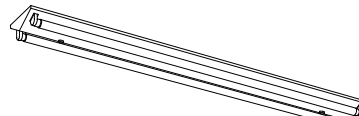
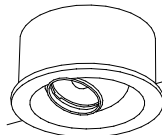
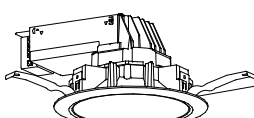
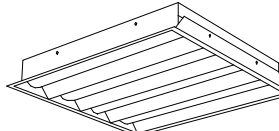
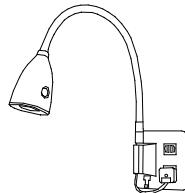
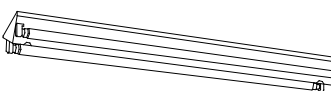
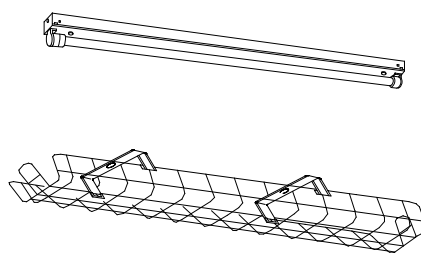
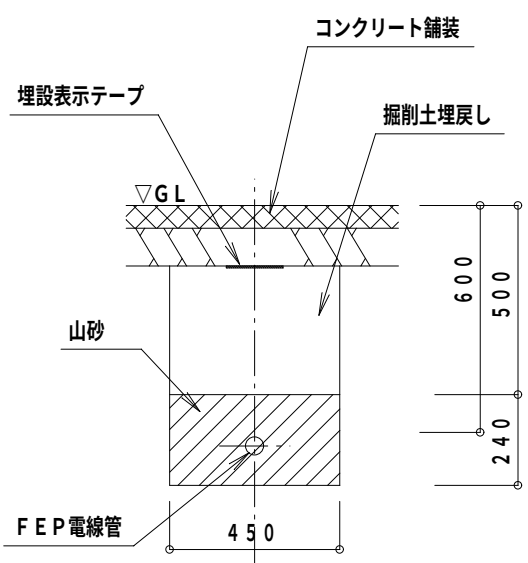
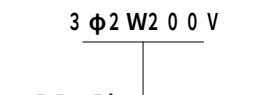


小松島市本庁舎（N棟）耐震補強その他工事 のうち設備工事


図 面 目 録



図面番号	種 別	図面名称	縮 尺	図面番号	種 別	図面名称	縮 尺	図面番号	種 別	図面名称	縮 尺
01	F-01	タイトル	-	40	SV-01	サーバ室移転に伴う設備工事－ 1	-				
02	F-02	図面目録	-	41	SV-02	サーバ室移転に伴う設備工事－ 2	-				
03	E-01	電気工事特記仕様書	NON								
04	E-02	照明器具姿図・分電盤結線図－ 1	NON	42	PM-01	特記仕様書	-				
05	E-03	分電盤結線図－ 2	NON	43	PM-02	屋内消火栓配管系統図 機器一覧表	-				
06	E-04	1 階・ 2 階 幹線動力設備撤去図	1/200	44	PM-03	配置図	1/300				
07	E-05	3 階－ R・ 2 階 幹線動力設備撤去図	1/200	45	PM-04	改修後 1 階平面図（屋内消火栓設備）	1/200				
08	E-06	1 階・ 2 階 幹線動力設備改修図	1/200	46	PM-05	改修後 2 階平面図（屋内消火栓設備）	1/200				
09	E-07	3 階－ R・ 2 階 幹線動力設備改修図	1/200	47	PM-06	改修後 3 階平面図（屋内消火栓設備）	1/200				
10	E-08	1 階 電灯設備撤去図	1/100	48	PM-07	改修後 4 階、 R 1 階平面図（屋内消火栓設備）	1/200				
11	E-09	3 階 電灯設備撤去図	1/100	49	PM-08	改修前 R 3 階平面図（屋内消火栓設備） 改修後 R 2 階、 R 3 階平面図（屋内消火栓設備）	1/200				
12	E-10	4 階 電灯設備撤去図	1/100	50	PM-09	受水槽、ポンプ室 平面詳細図	1/50				
13	E-11	1 階 電灯設備改修図	1/100	51	PM-10	改修前、後 1 階消防署 平面詳細図	1/50				
14	E-12	3 階 電灯設備改修図	1/100	52	PM-11	T－ 1 コンクリート基礎、平架台 詳細図	1/30				
15	E-13	4 階 電灯設備改修図	1/100								
16	E-14	1 階 コンセント設備撤去図	1/100								
17	E-15	3 階 コンセント設備撤去図	1/100	53	PM-12	改修後 1 階平面図	1/100				
18	E-16	4 階 コンセント設備撤去図	1/100	54	PM-13	改修後 2 階平面図	1/100				
19	E-17	1 階 コンセント設備改修図	1/100	55	PM-14	改修後 3 階平面図	1/100				
20	E-18	3 階 コンセント設備改修図	1/100	56	PM-15	改修後 4 階平面図	1/100				
21	E-19	4 階 コンセント設備改修図	1/100	57	PM-16	改修後 R 1 階平面図	1/100				
22	E-20	1 階・ 2 階 電話配管設備撤去図	1/200	58	PM-17	改修後 北、南立面図	1/100				
23	E-21	3 階－ R・ 2 階 電話配管設備撤去図	1/200	59	PM-18	改修後 1 階平面図（消防署換気設備）	1/100				
24	E-22	1 階・ 2 階 放送設備撤去図	1/200	60	PM-19	室外機コンクリート基礎詳細図 既存室外機コンクリート基礎 解体詳細図	1/30				
25	E-23	3 階－ R・ 2 階 放送設備撤去図	1/200	61	PM-20	既存空調機器一覧表	-				
26	E-24	1 階 電話情報設備改修図	1/100	62	PM-21	改修前 1 階平面図	1/100				
27	E-25	2 階 電話情報設備改修図	1/100	63	PM-22	改修前 2 階平面図	1/100				
28	E-26	3 階 電話情報設備改修図	1/100	64	PM-23	改修前 3 階平面図	1/100				
29	E-27	4 階 電話情報設備改修図	1/100	65	PM-24	改修前 4 階平面図	1/100				
30	E-28	1 階・ 2 階 防災電気設備撤去図	1/200	66	PM-25	改修前 R 1 階平面図	1/100				
31	E-29	3 階－ R 2 階 防災電気設備撤去図	1/200	67	PM-26	改修前 北、南立面図	1/100				
32	E-30	1 階・ 2 階 自動火災報知設備改修図	1/200								
33	E-31	3 階－ R 2 階 自動火災報知設備改修図	1/200								
34	E-32	1 階 防災無線設備改修図	1/100								
35	E-33	2 階 防災無線設備改修図	1/100								
36	E-34	3 階 防災無線設備改修図	1/100								
37	E-35	4 階 防災無線設備改修図	1/100								
38	E-36	R 1 階 防災無線設備改修図	1/100								
39	E-37	R 2・ R 3 階 防災無線設備改修図	1/100								

照明器具図例		富士型		富士型(電池内蔵型)		LEDダウンライト : L10W形相当	
A322	直付下面開放 FH F 32 Wx 2	B322	FH F 32 Wx 2	C322	FH F 32 Wx 2	D23	LED2.3W
					 K1-F559-322-PH9		 LGB70087K(パナソニック参考品番)
	FDS1-F556-322-PH9 LEDダウンライト FDL27W形相当 LED11.1W		F559-322-PH9 LED埋込下面開放 LED68W		G30 LEDシーリング FCL30形相当 LED15.3W		H22 LEDベットライト LED2.2W
							
	LRS1-950LM LED富士型 出力固定 LED71W L DL40S・N/33/34×2		LRS4-6300LM-LF9 笠なし天井灯 ガード付 ステンレス製 FH F 32 Wx 1		LGWS1660-LE1(パナソニック参考品番) LED赤色灯 LED2.5W		NNF23106-LE1(パナソニック参考品番)
							
	NNF42001-LE9(パナソニック参考品番)		F558MPA-321 PH9		NNF20298K(パナソニック参考品番)		

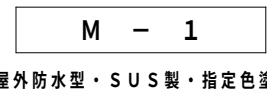




電線管理設断面図（構内鋪装部） 1/20

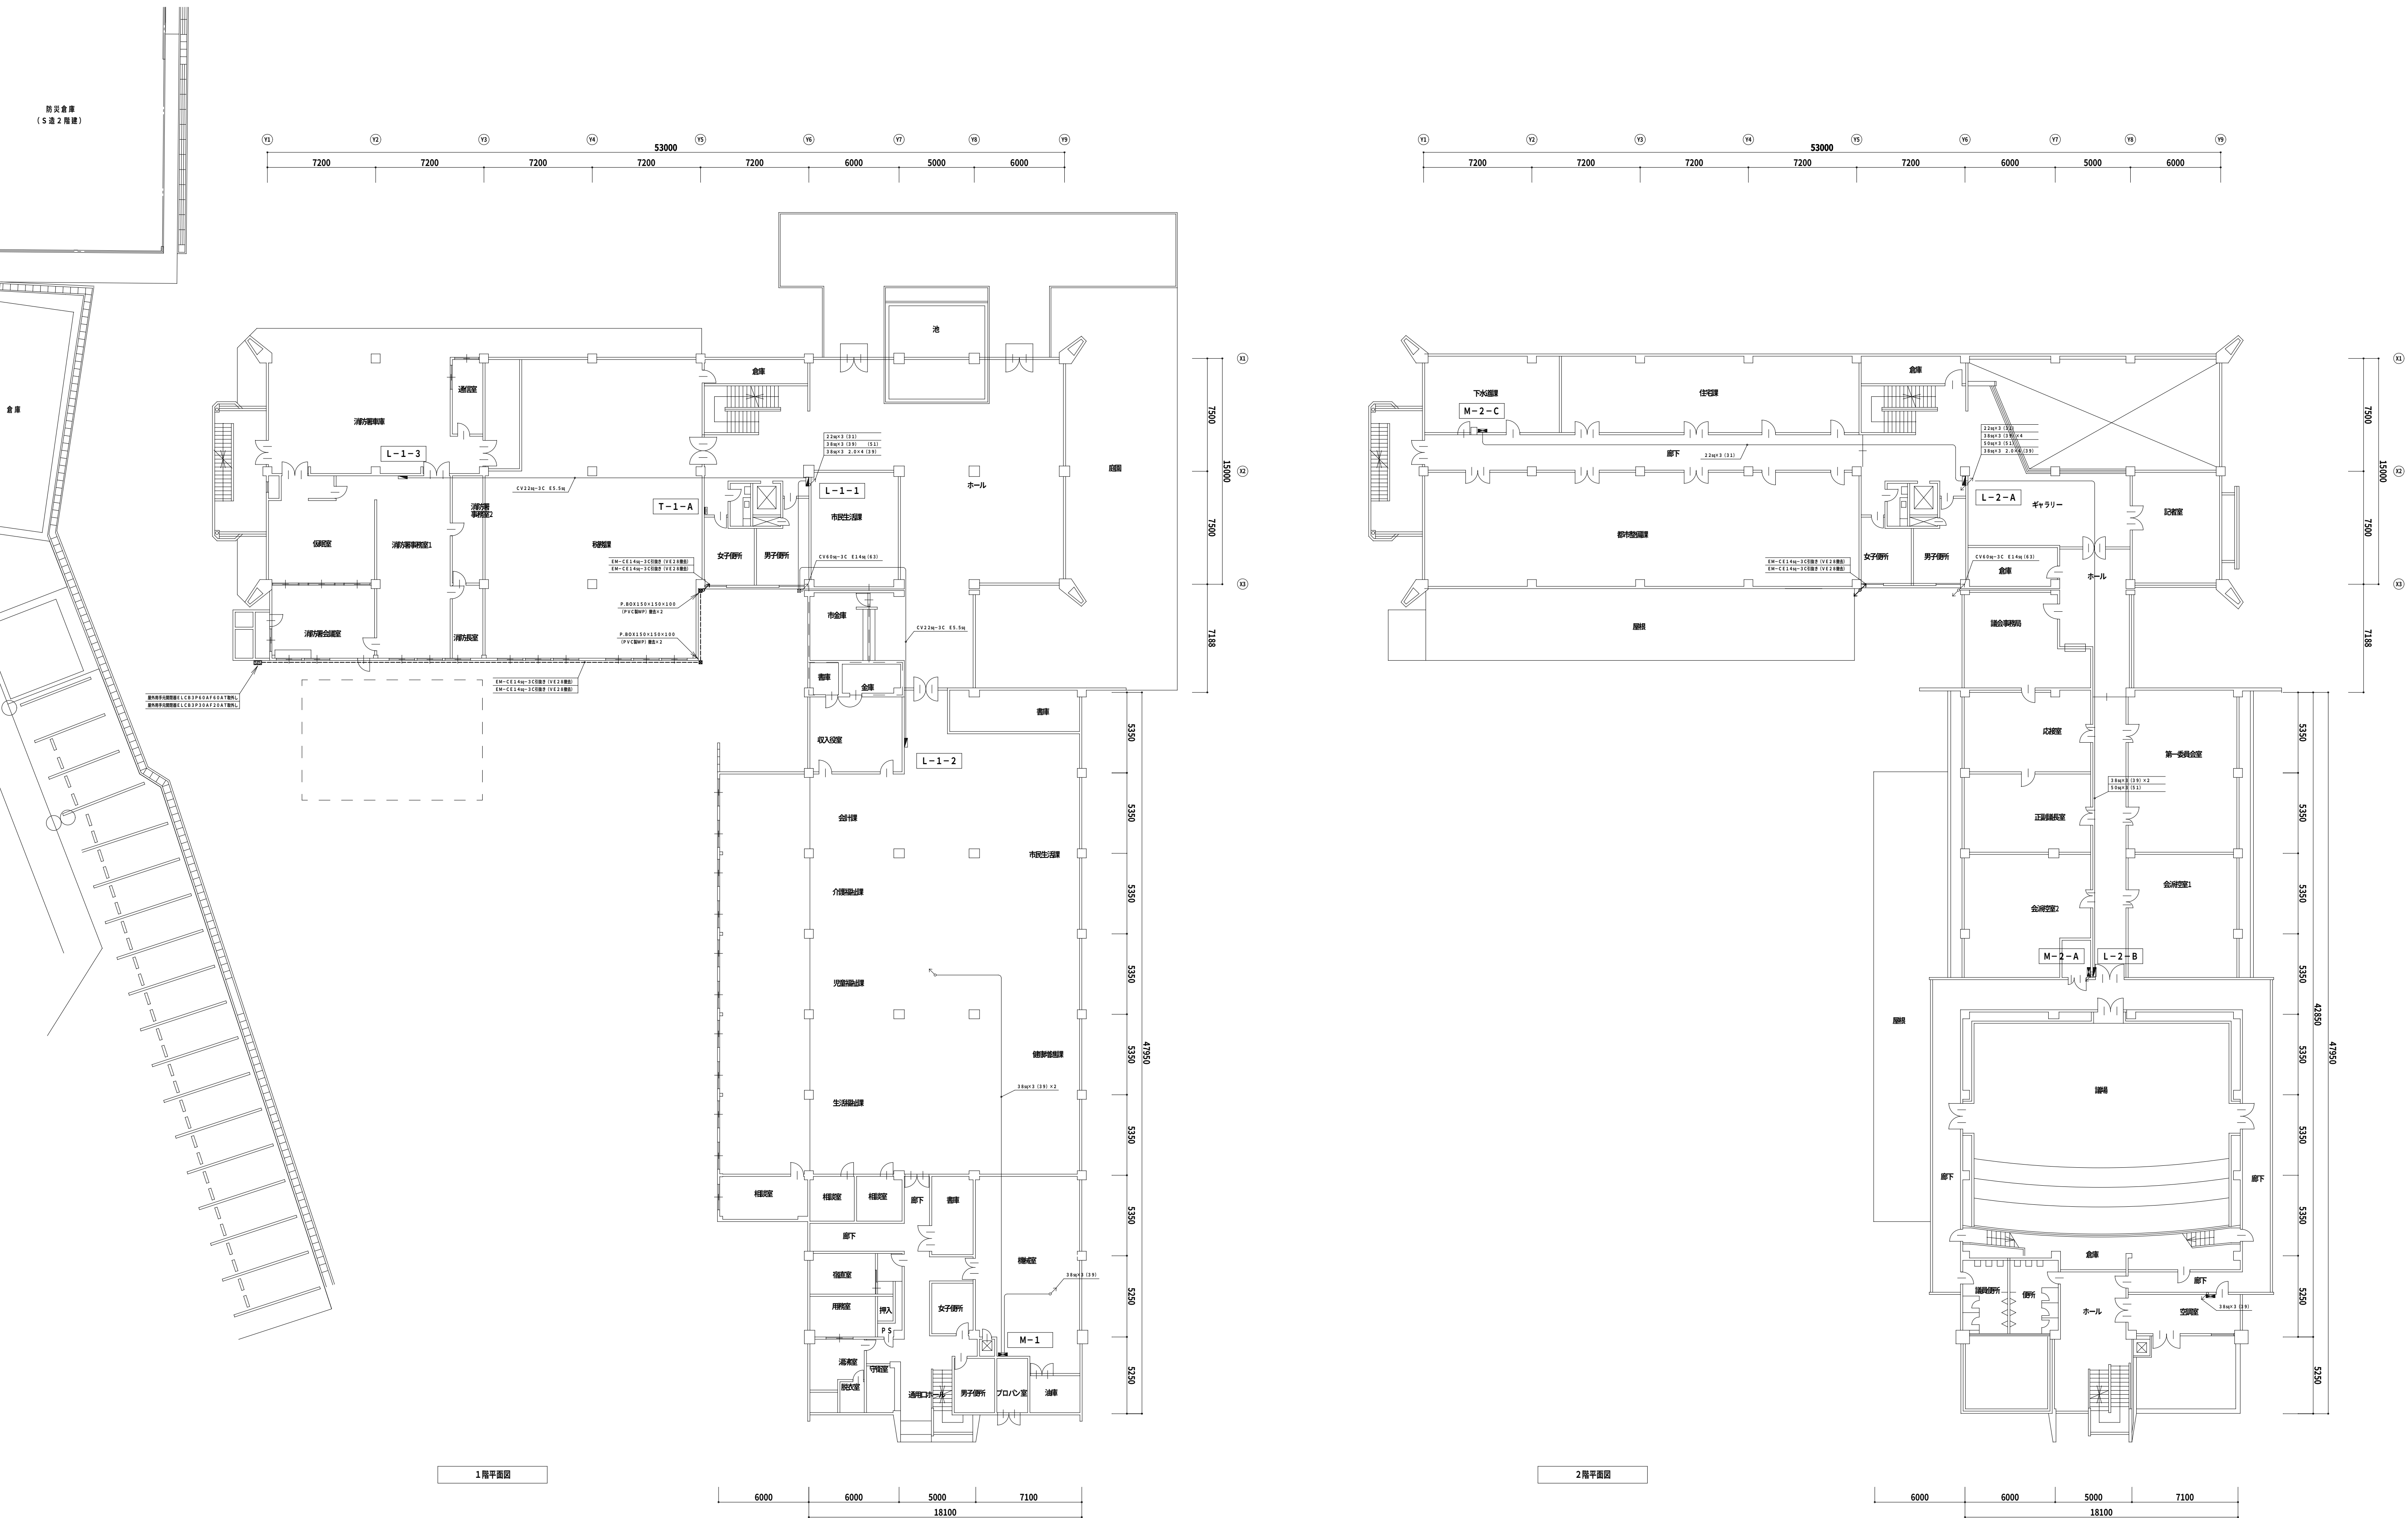


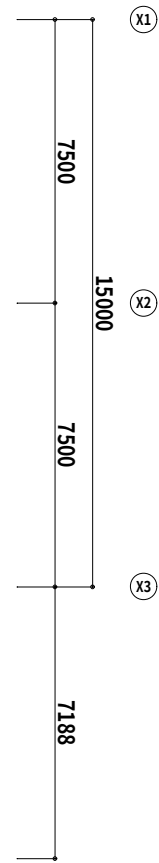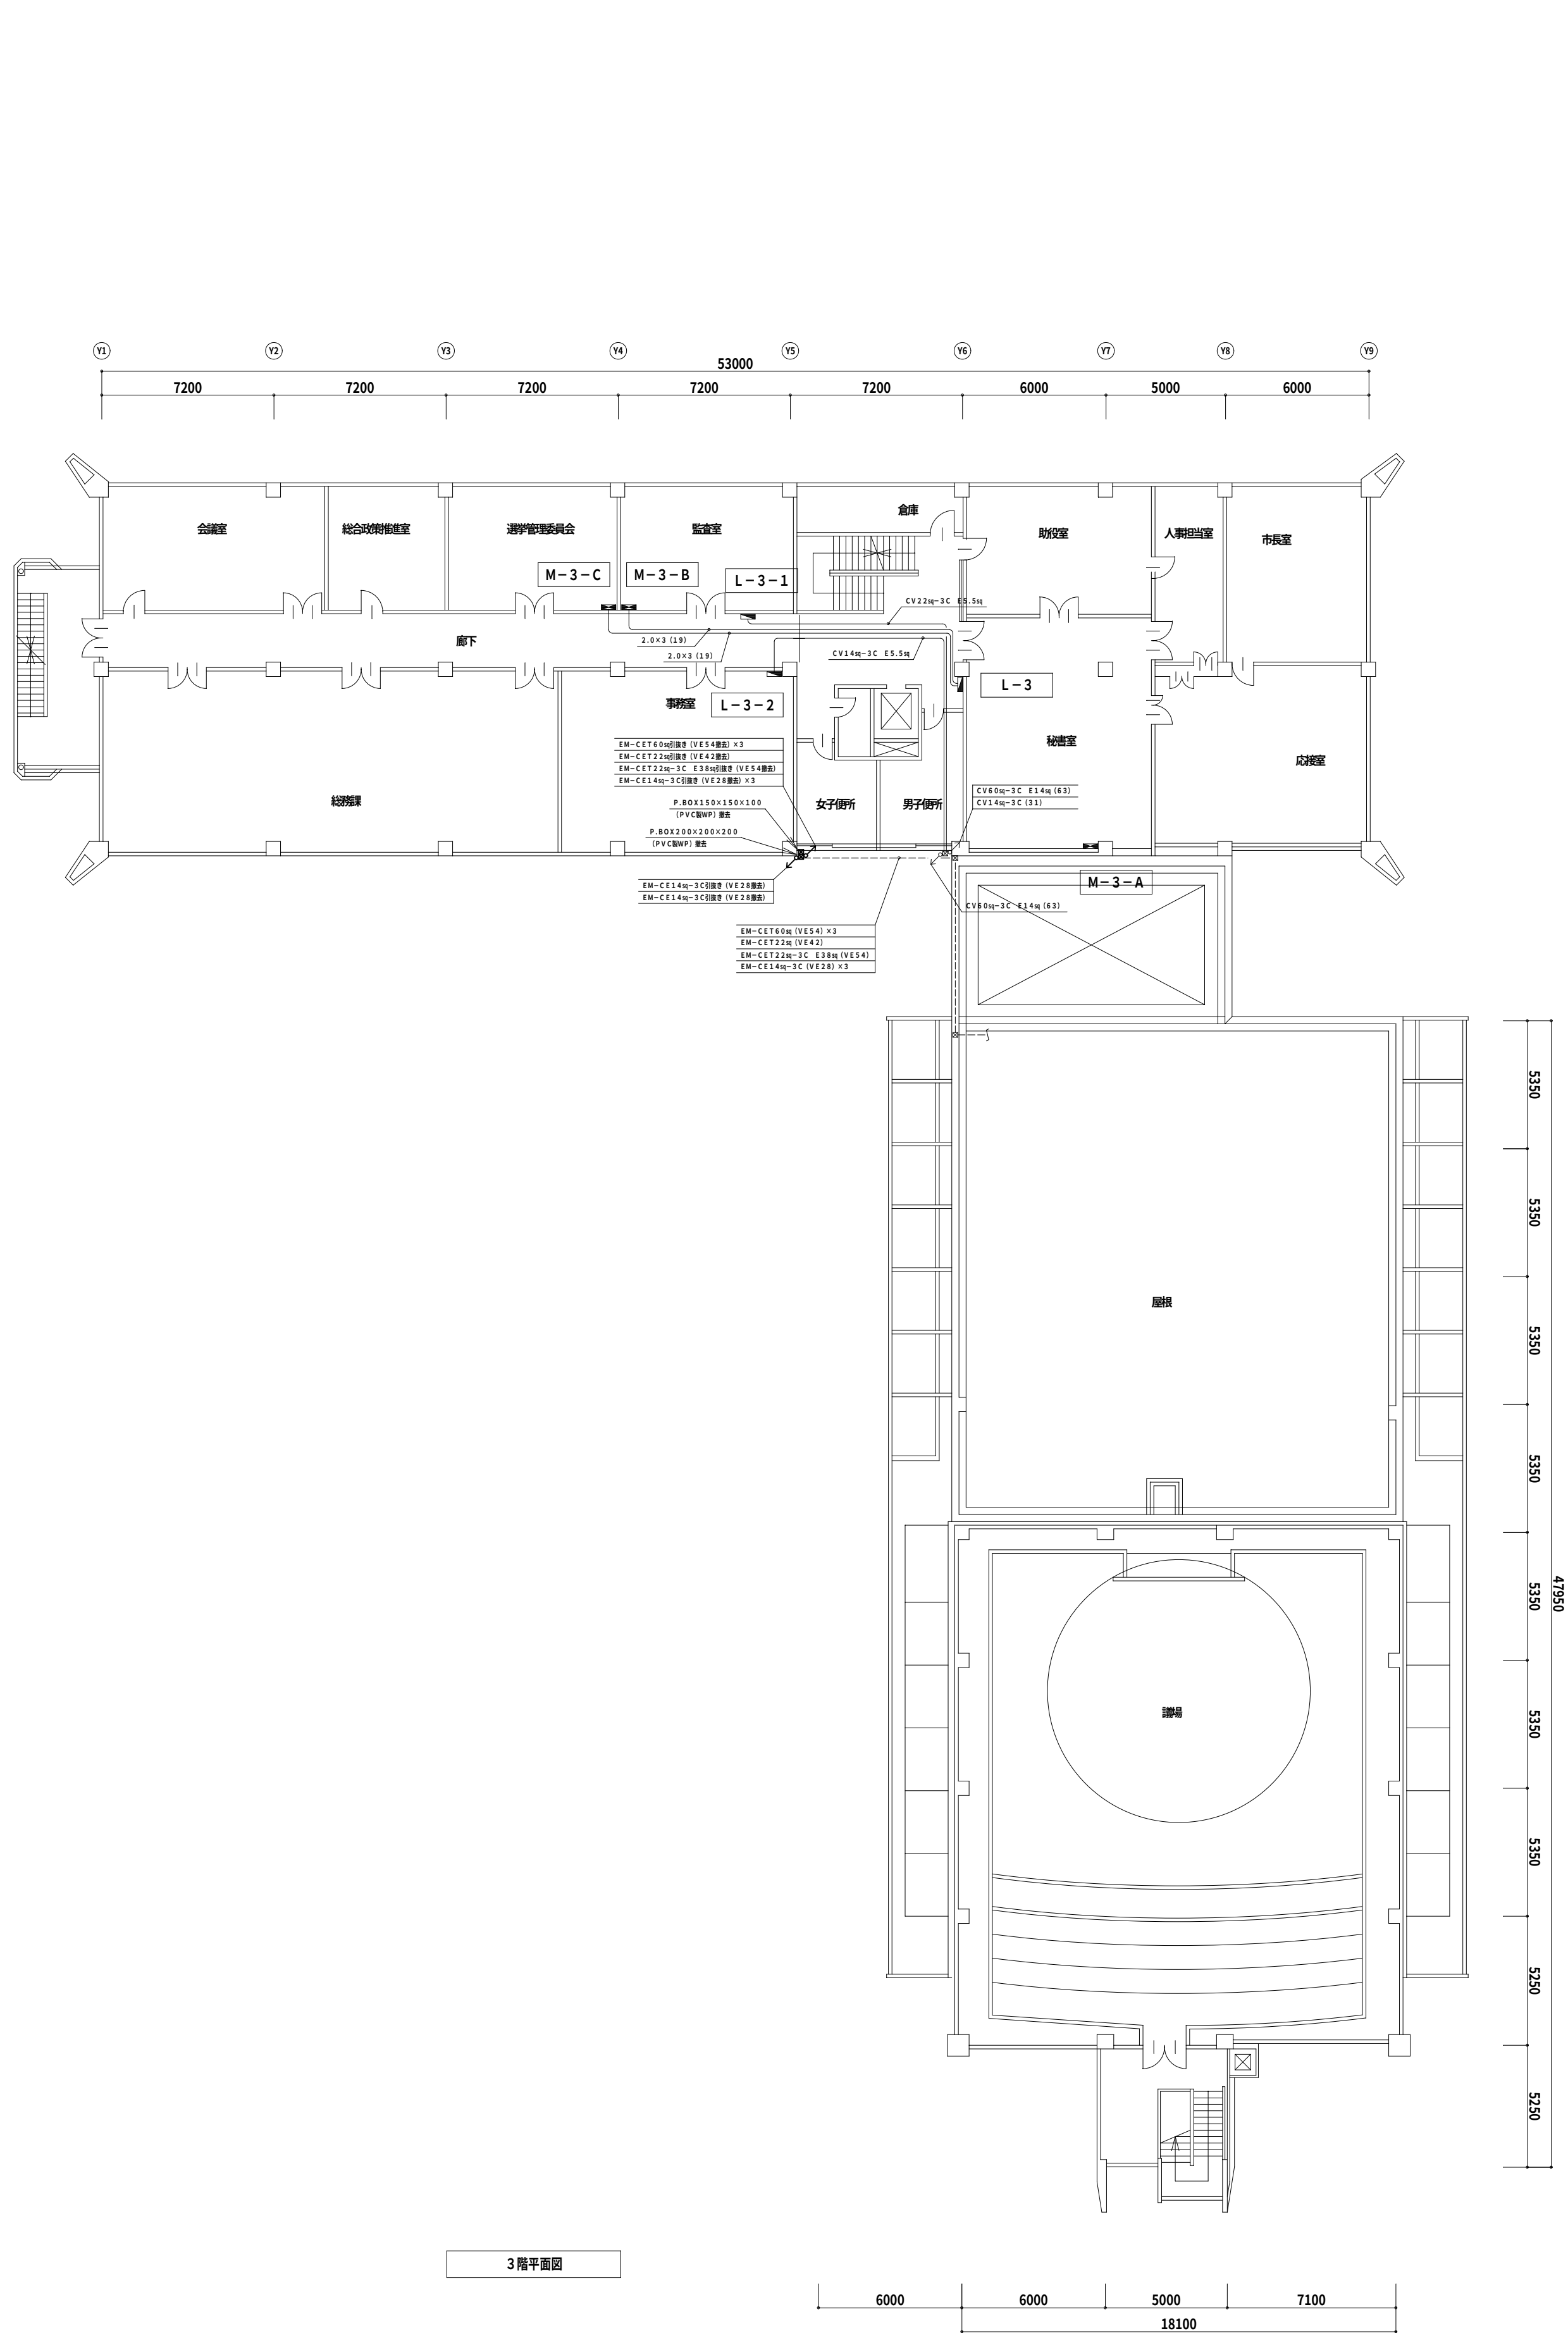


3階～R 2階幹線動力設備撤去図 S=1/200

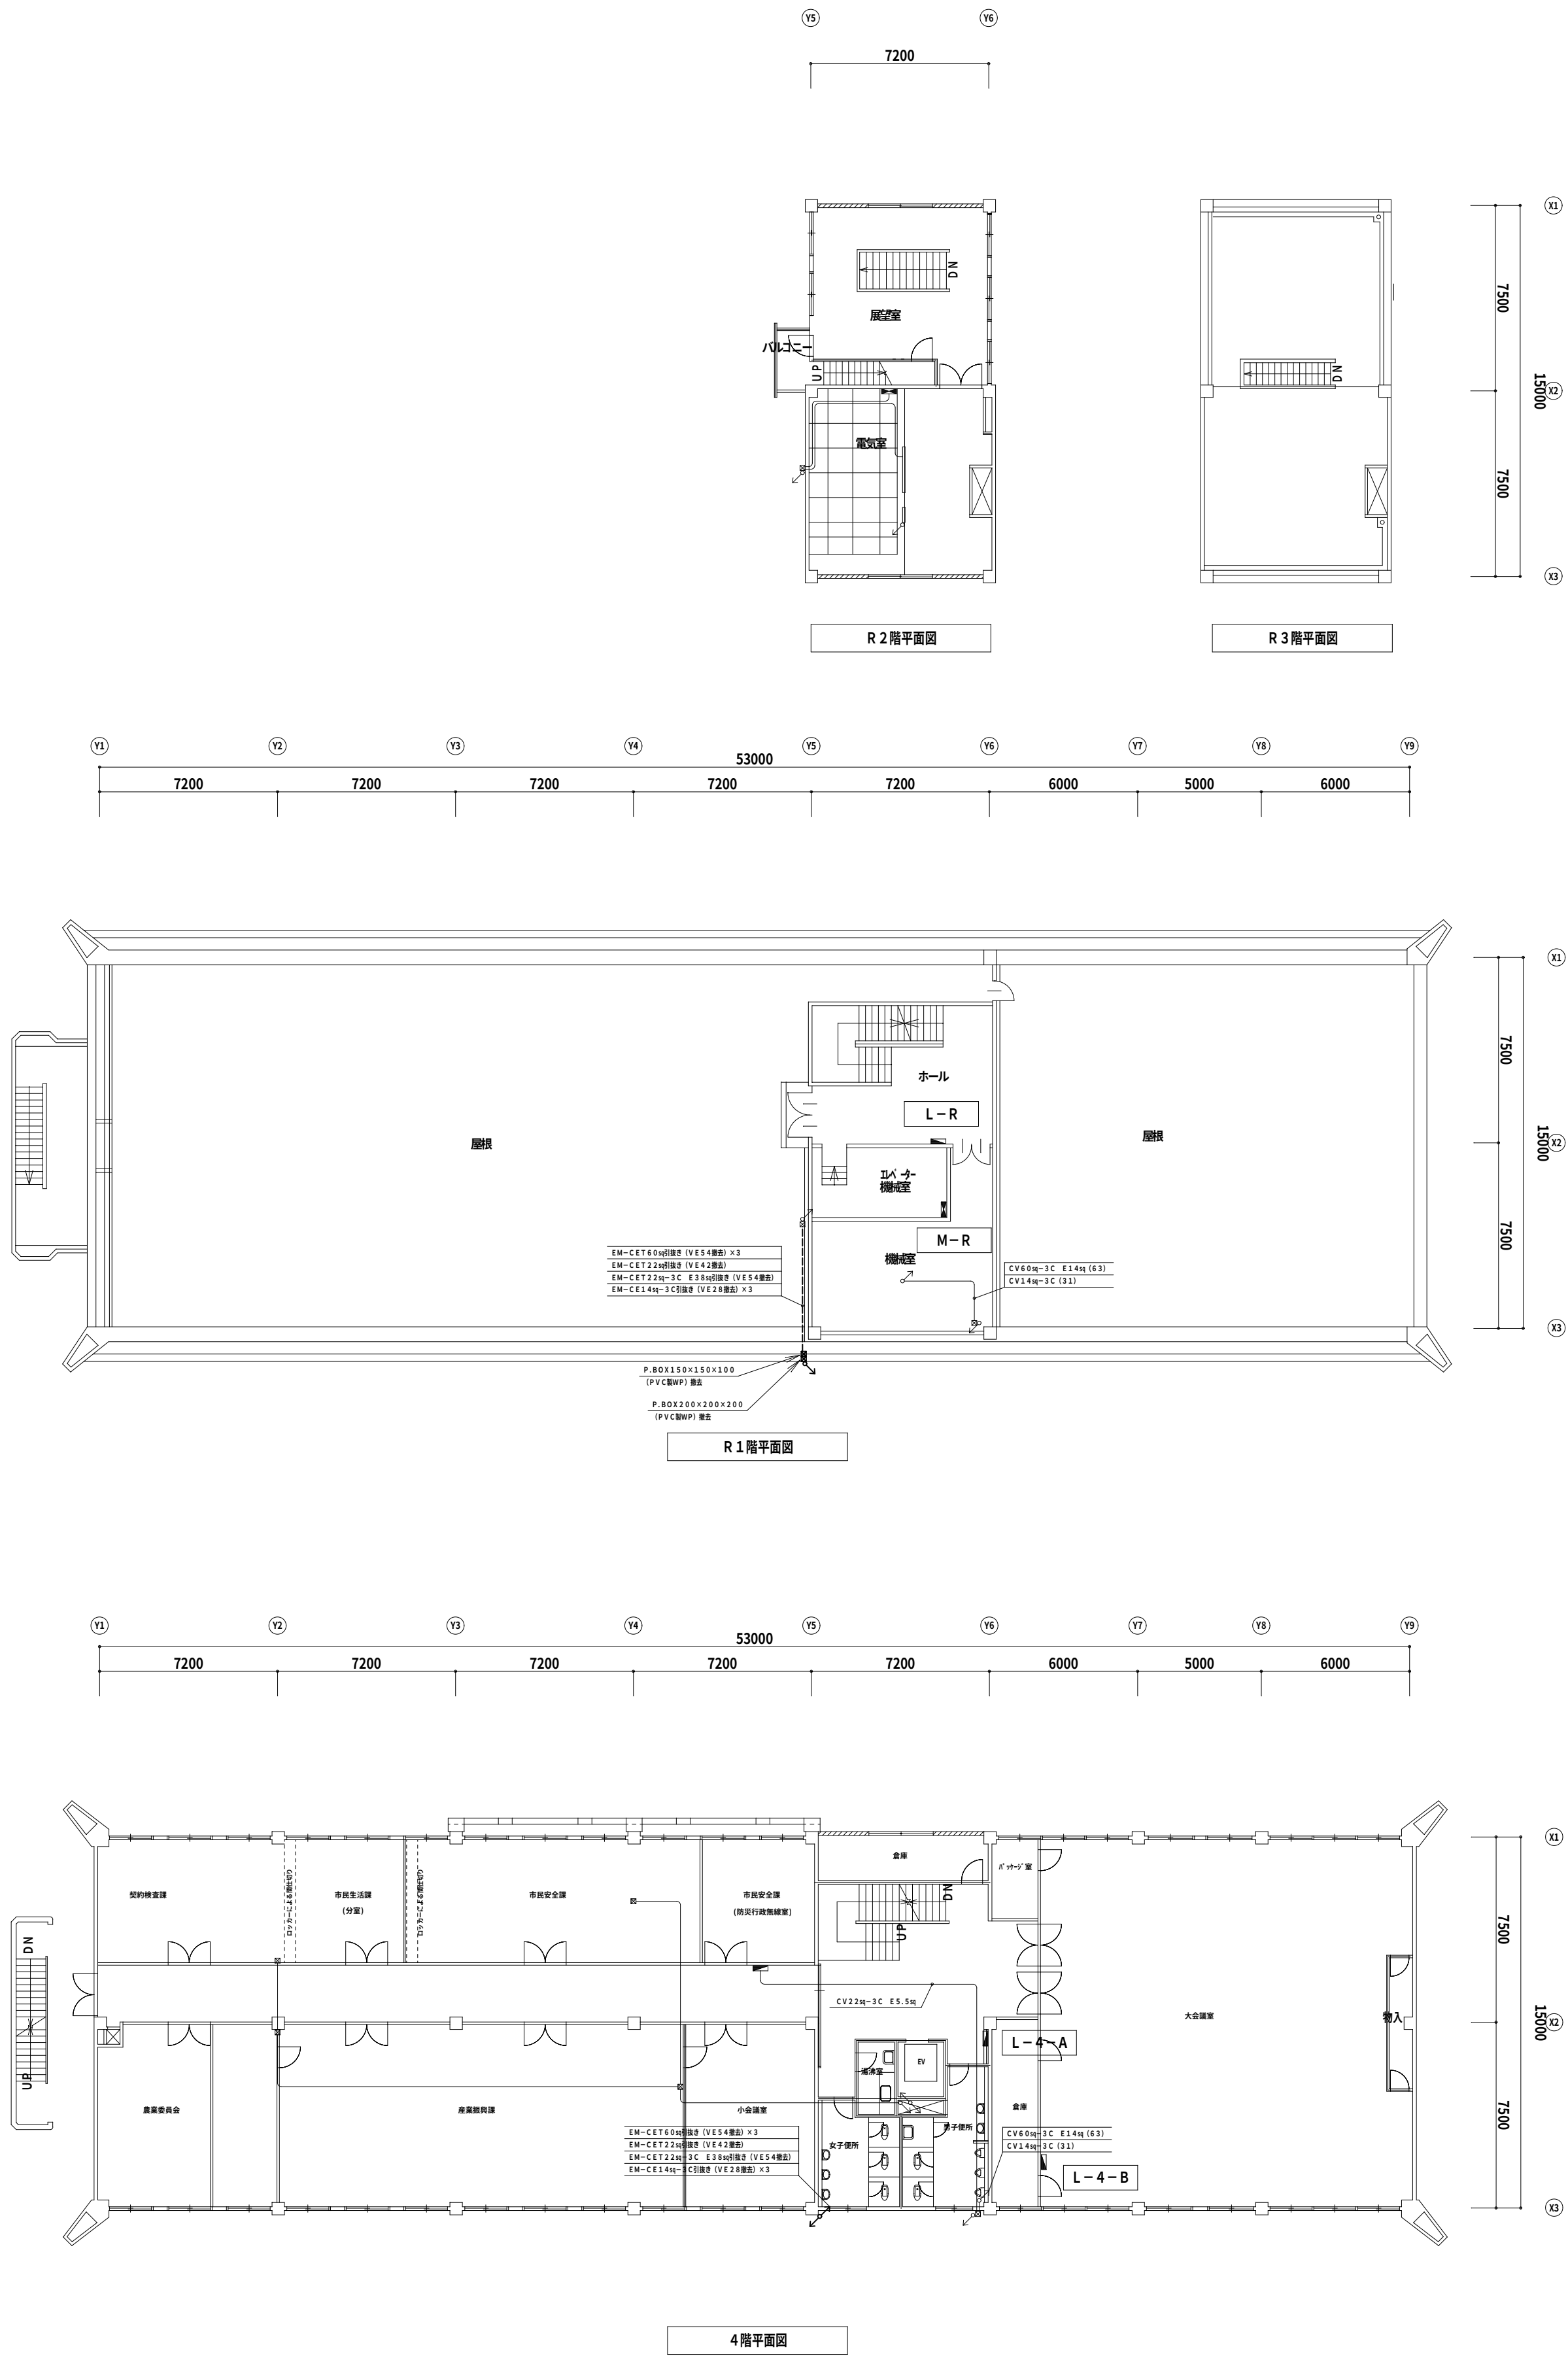

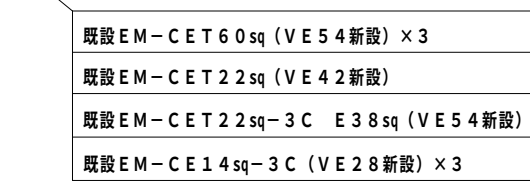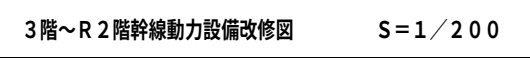

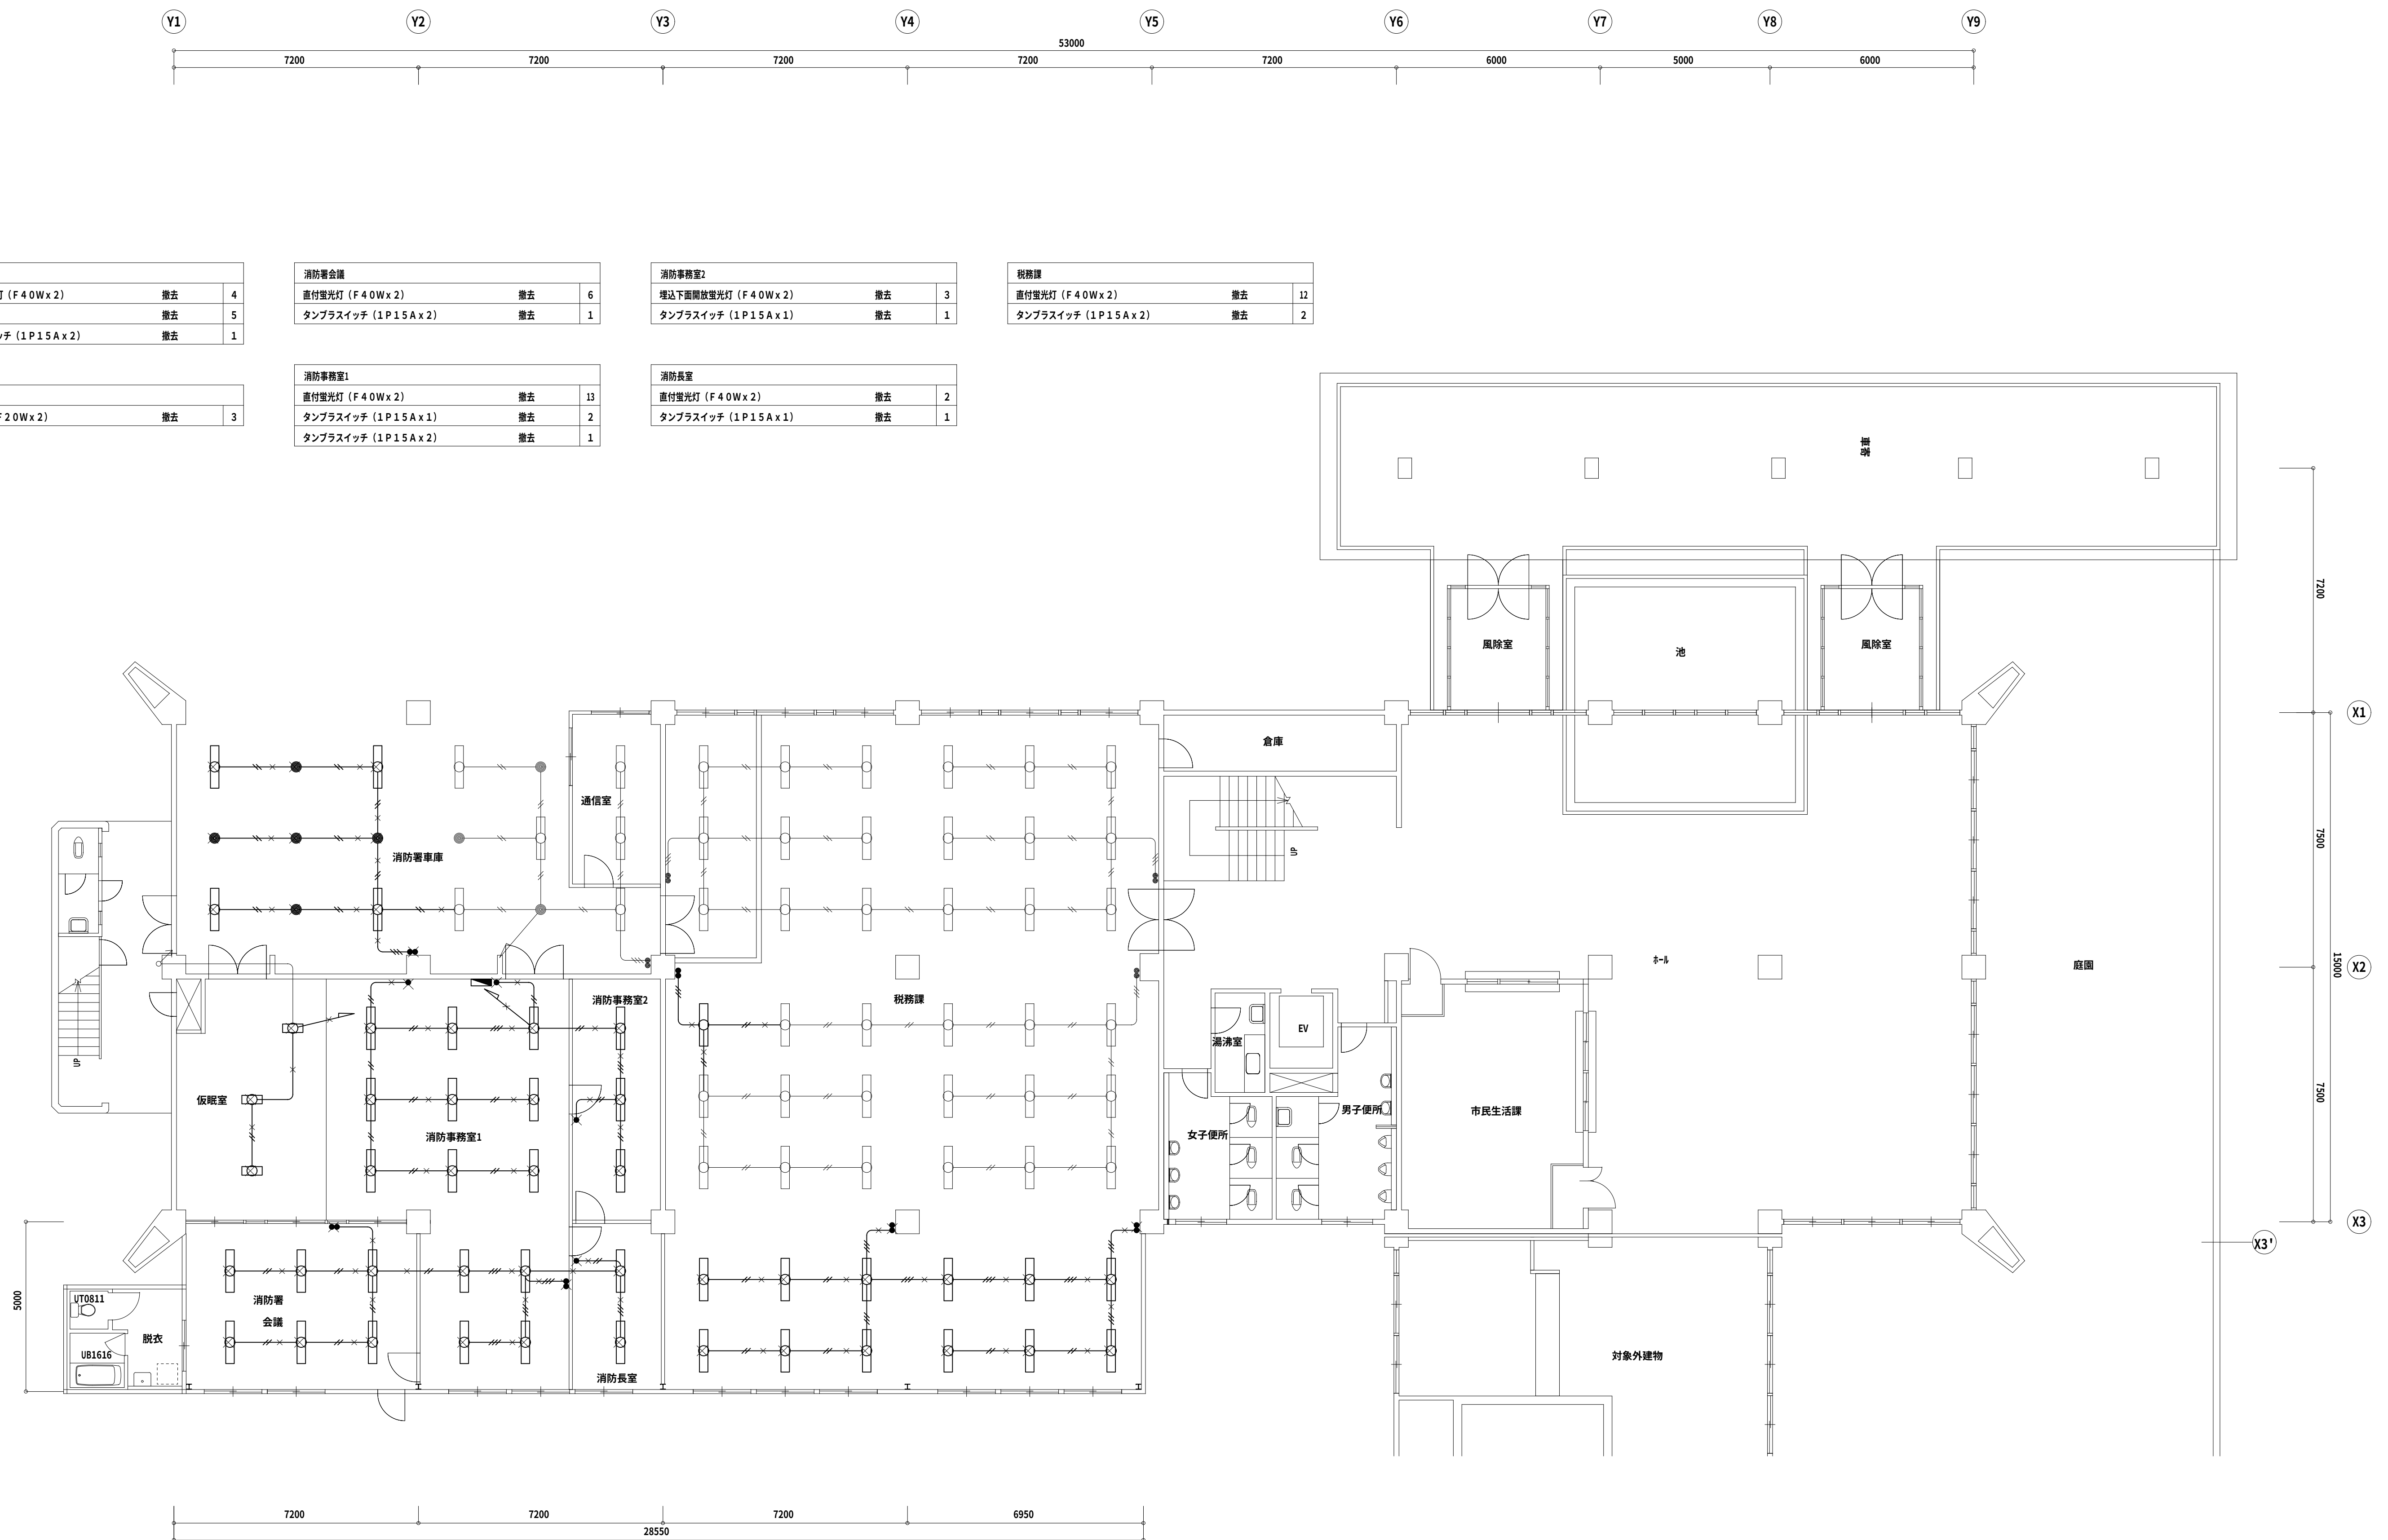

1階電灯設備撤去図 1/100

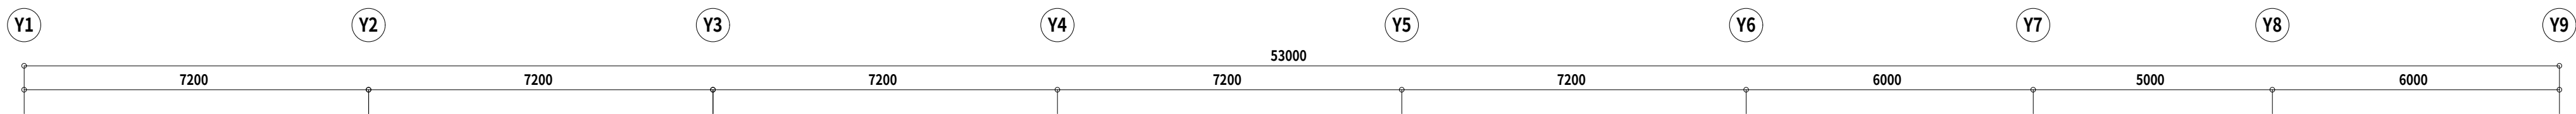



総務課		
直付蛍光灯 (F 4 0 W x 2)	撤去	24
タンブラスイッチ (1 P 1 5 A x 2)	撤去	3

電算室		
直付蛍光灯 (F 4 0 W x 2)	撤去	9
タンブラスイッチ (1 P 1 5 A x 1)	撤去	2


電算室		
直付蛍光灯 (F 4 0 W x 2)	撤去	4
タンブラスイッチ (1 P 1 5 A x 1)	撤去	1

市長室		
直付蛍光灯 (F 2 0 W x 4)	取外し再取付け	3
埋込蛍光灯 (F 4 0 W x 4)	取外し再取付け	2
タンブラスイッチ (1 P 1 5 A x 2)	撤去	1
タンブラスイッチ (1 P 1 5 A x 1)	取外し再取付け	1


応接室		
白熱ダウンライト (F 6 0 W x 1)	撤去	3
埋込蛍光灯 (F 4 0 W x 4)	取外し再取付け	2
タンブラスイッチ (1 P 1 5 A x 3)	撤去	1

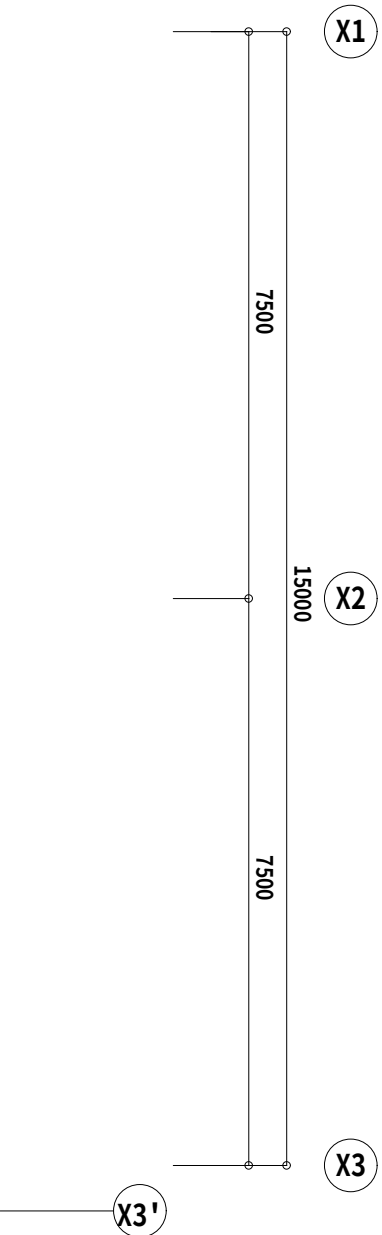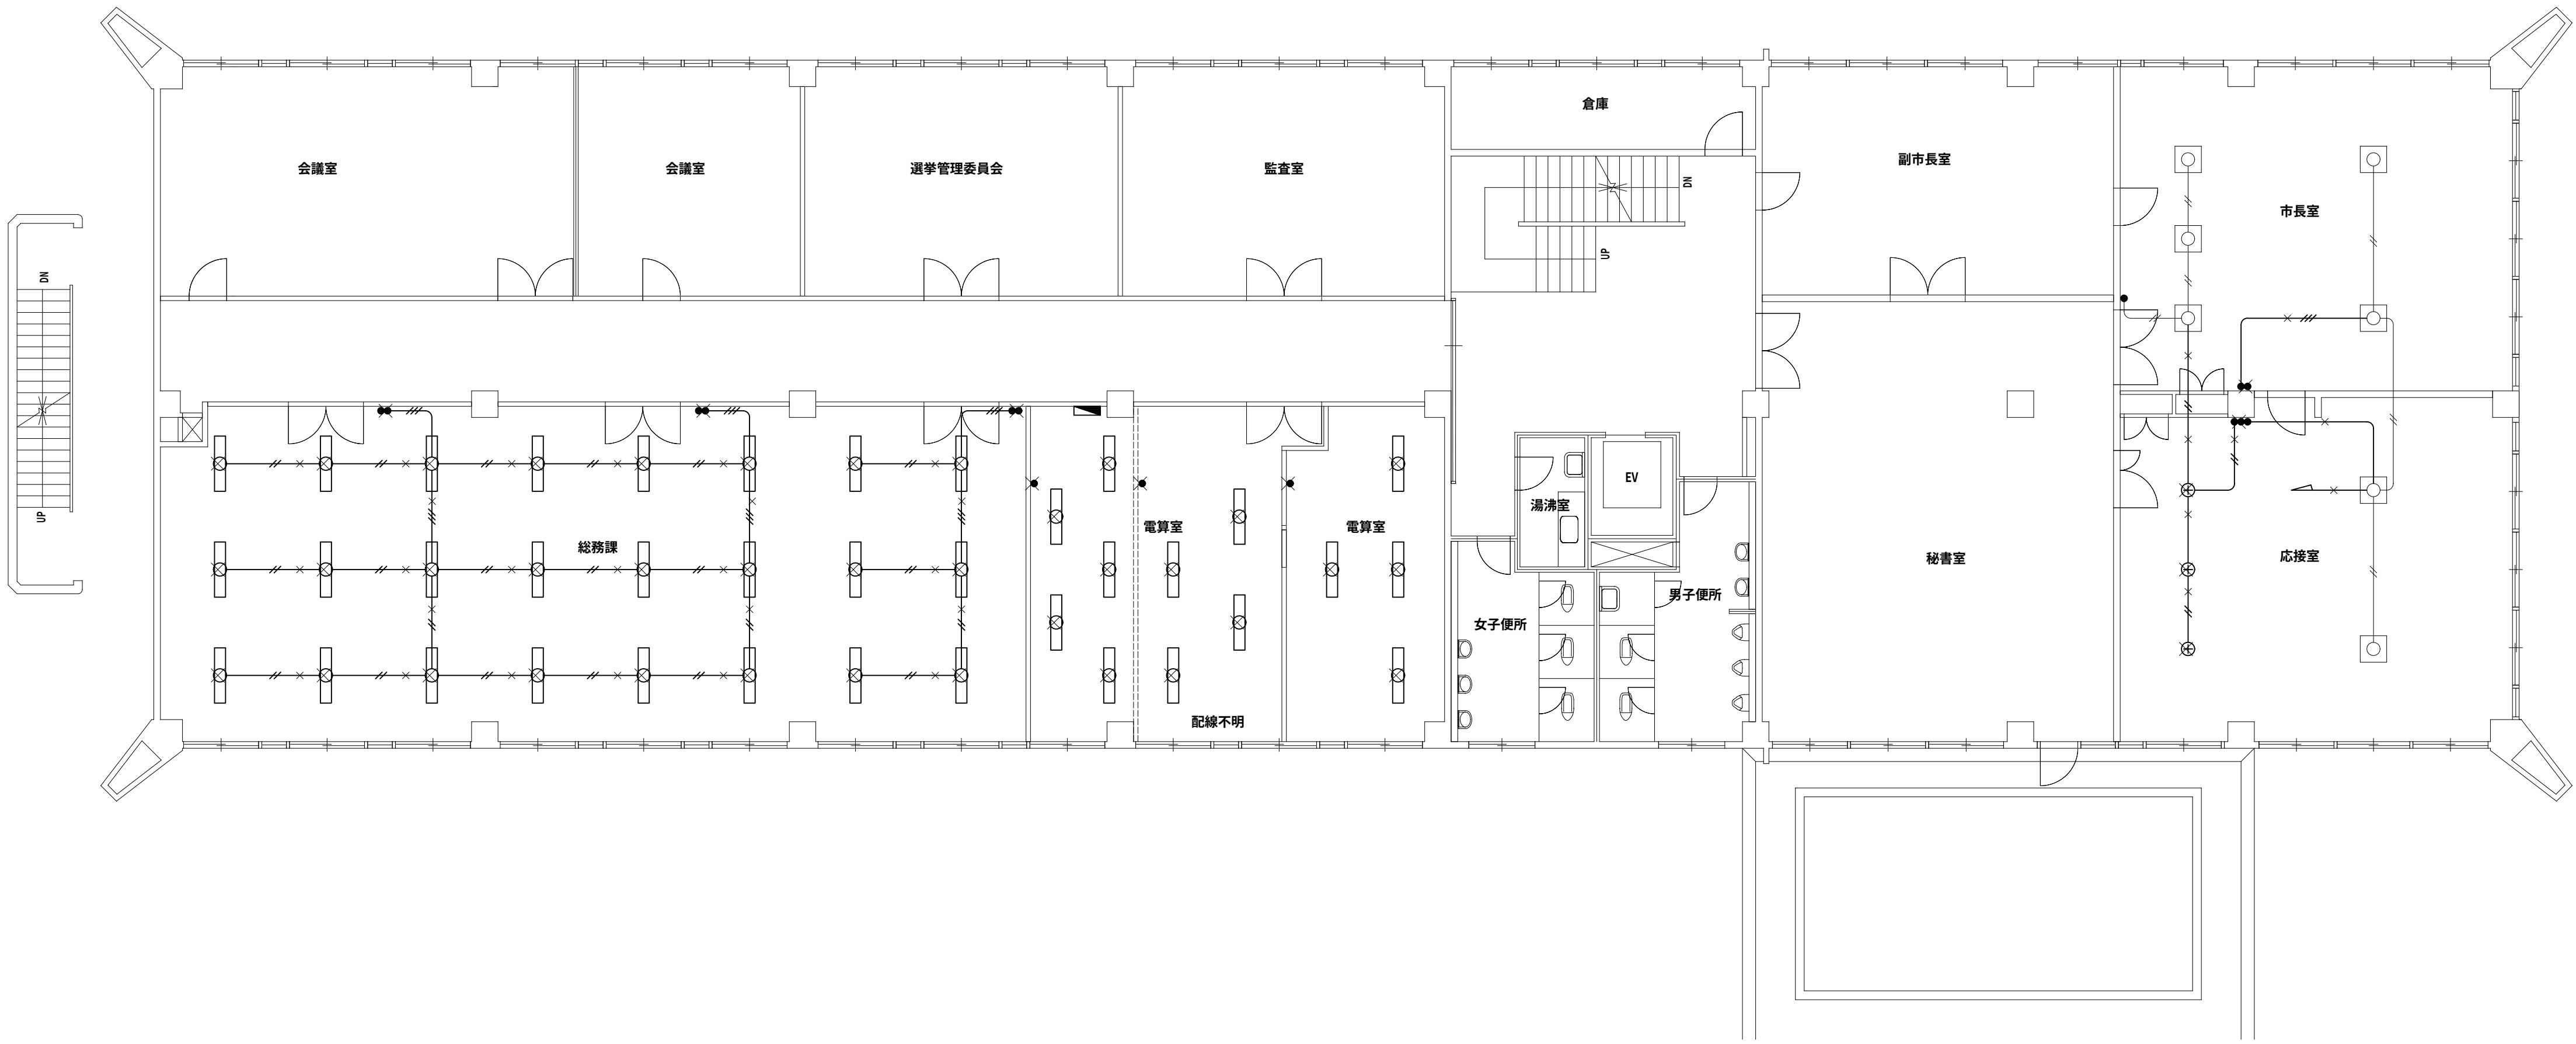

3階電灯設備撤去図 1/100

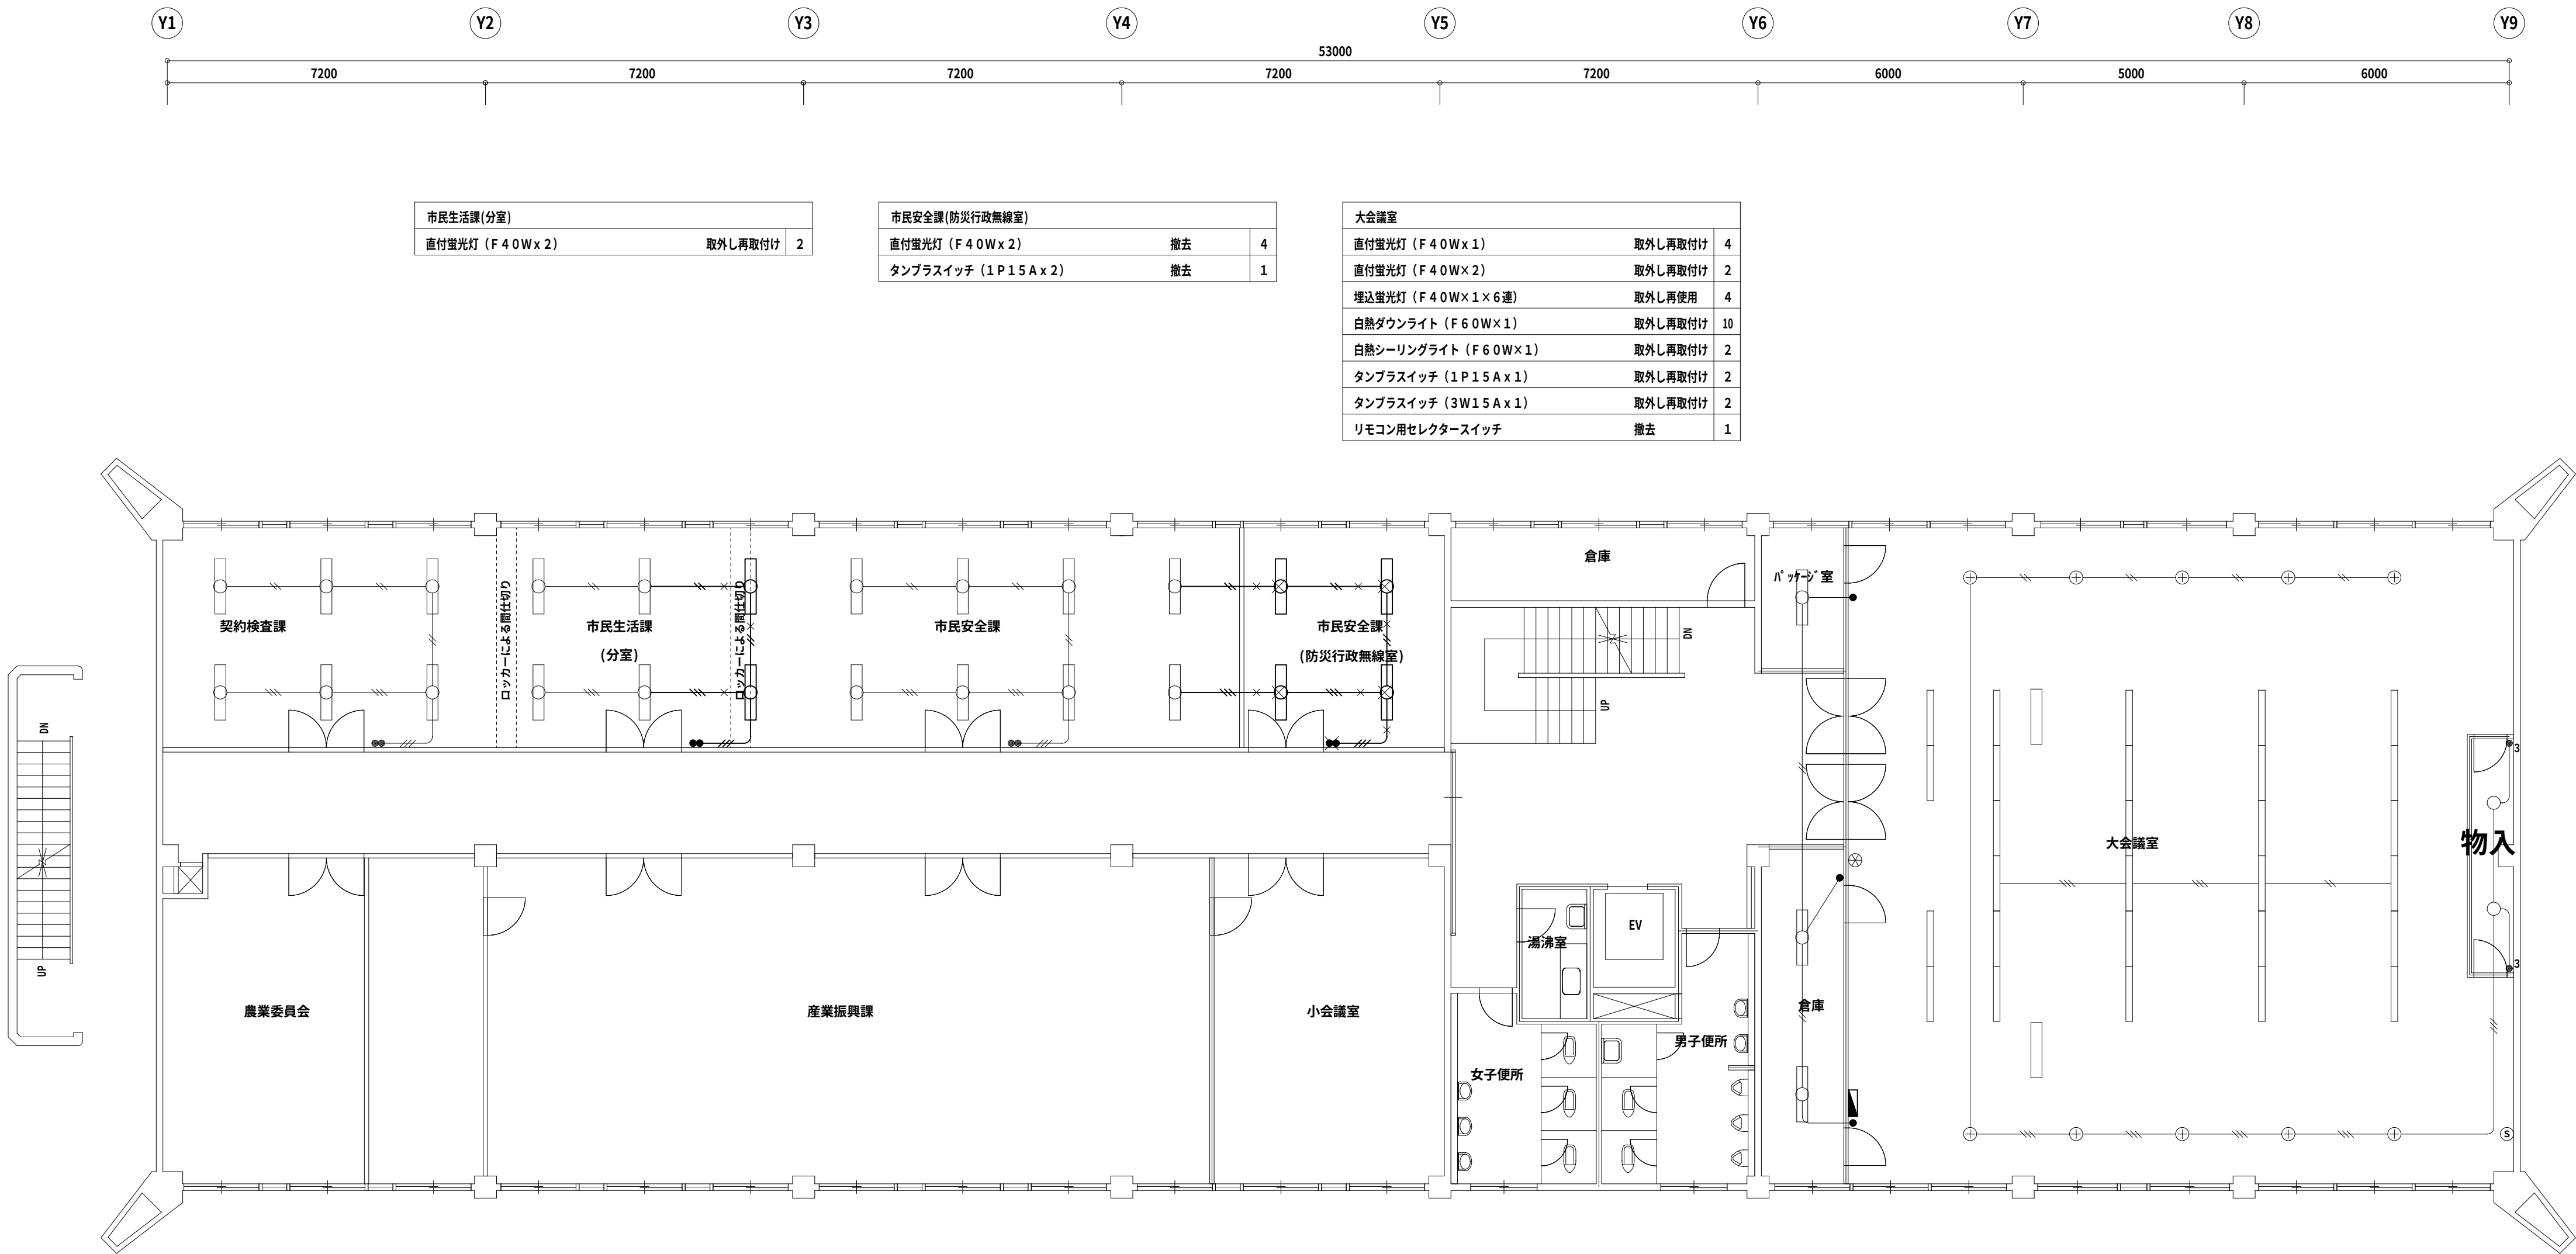

4階電灯設備撤去図 1/100

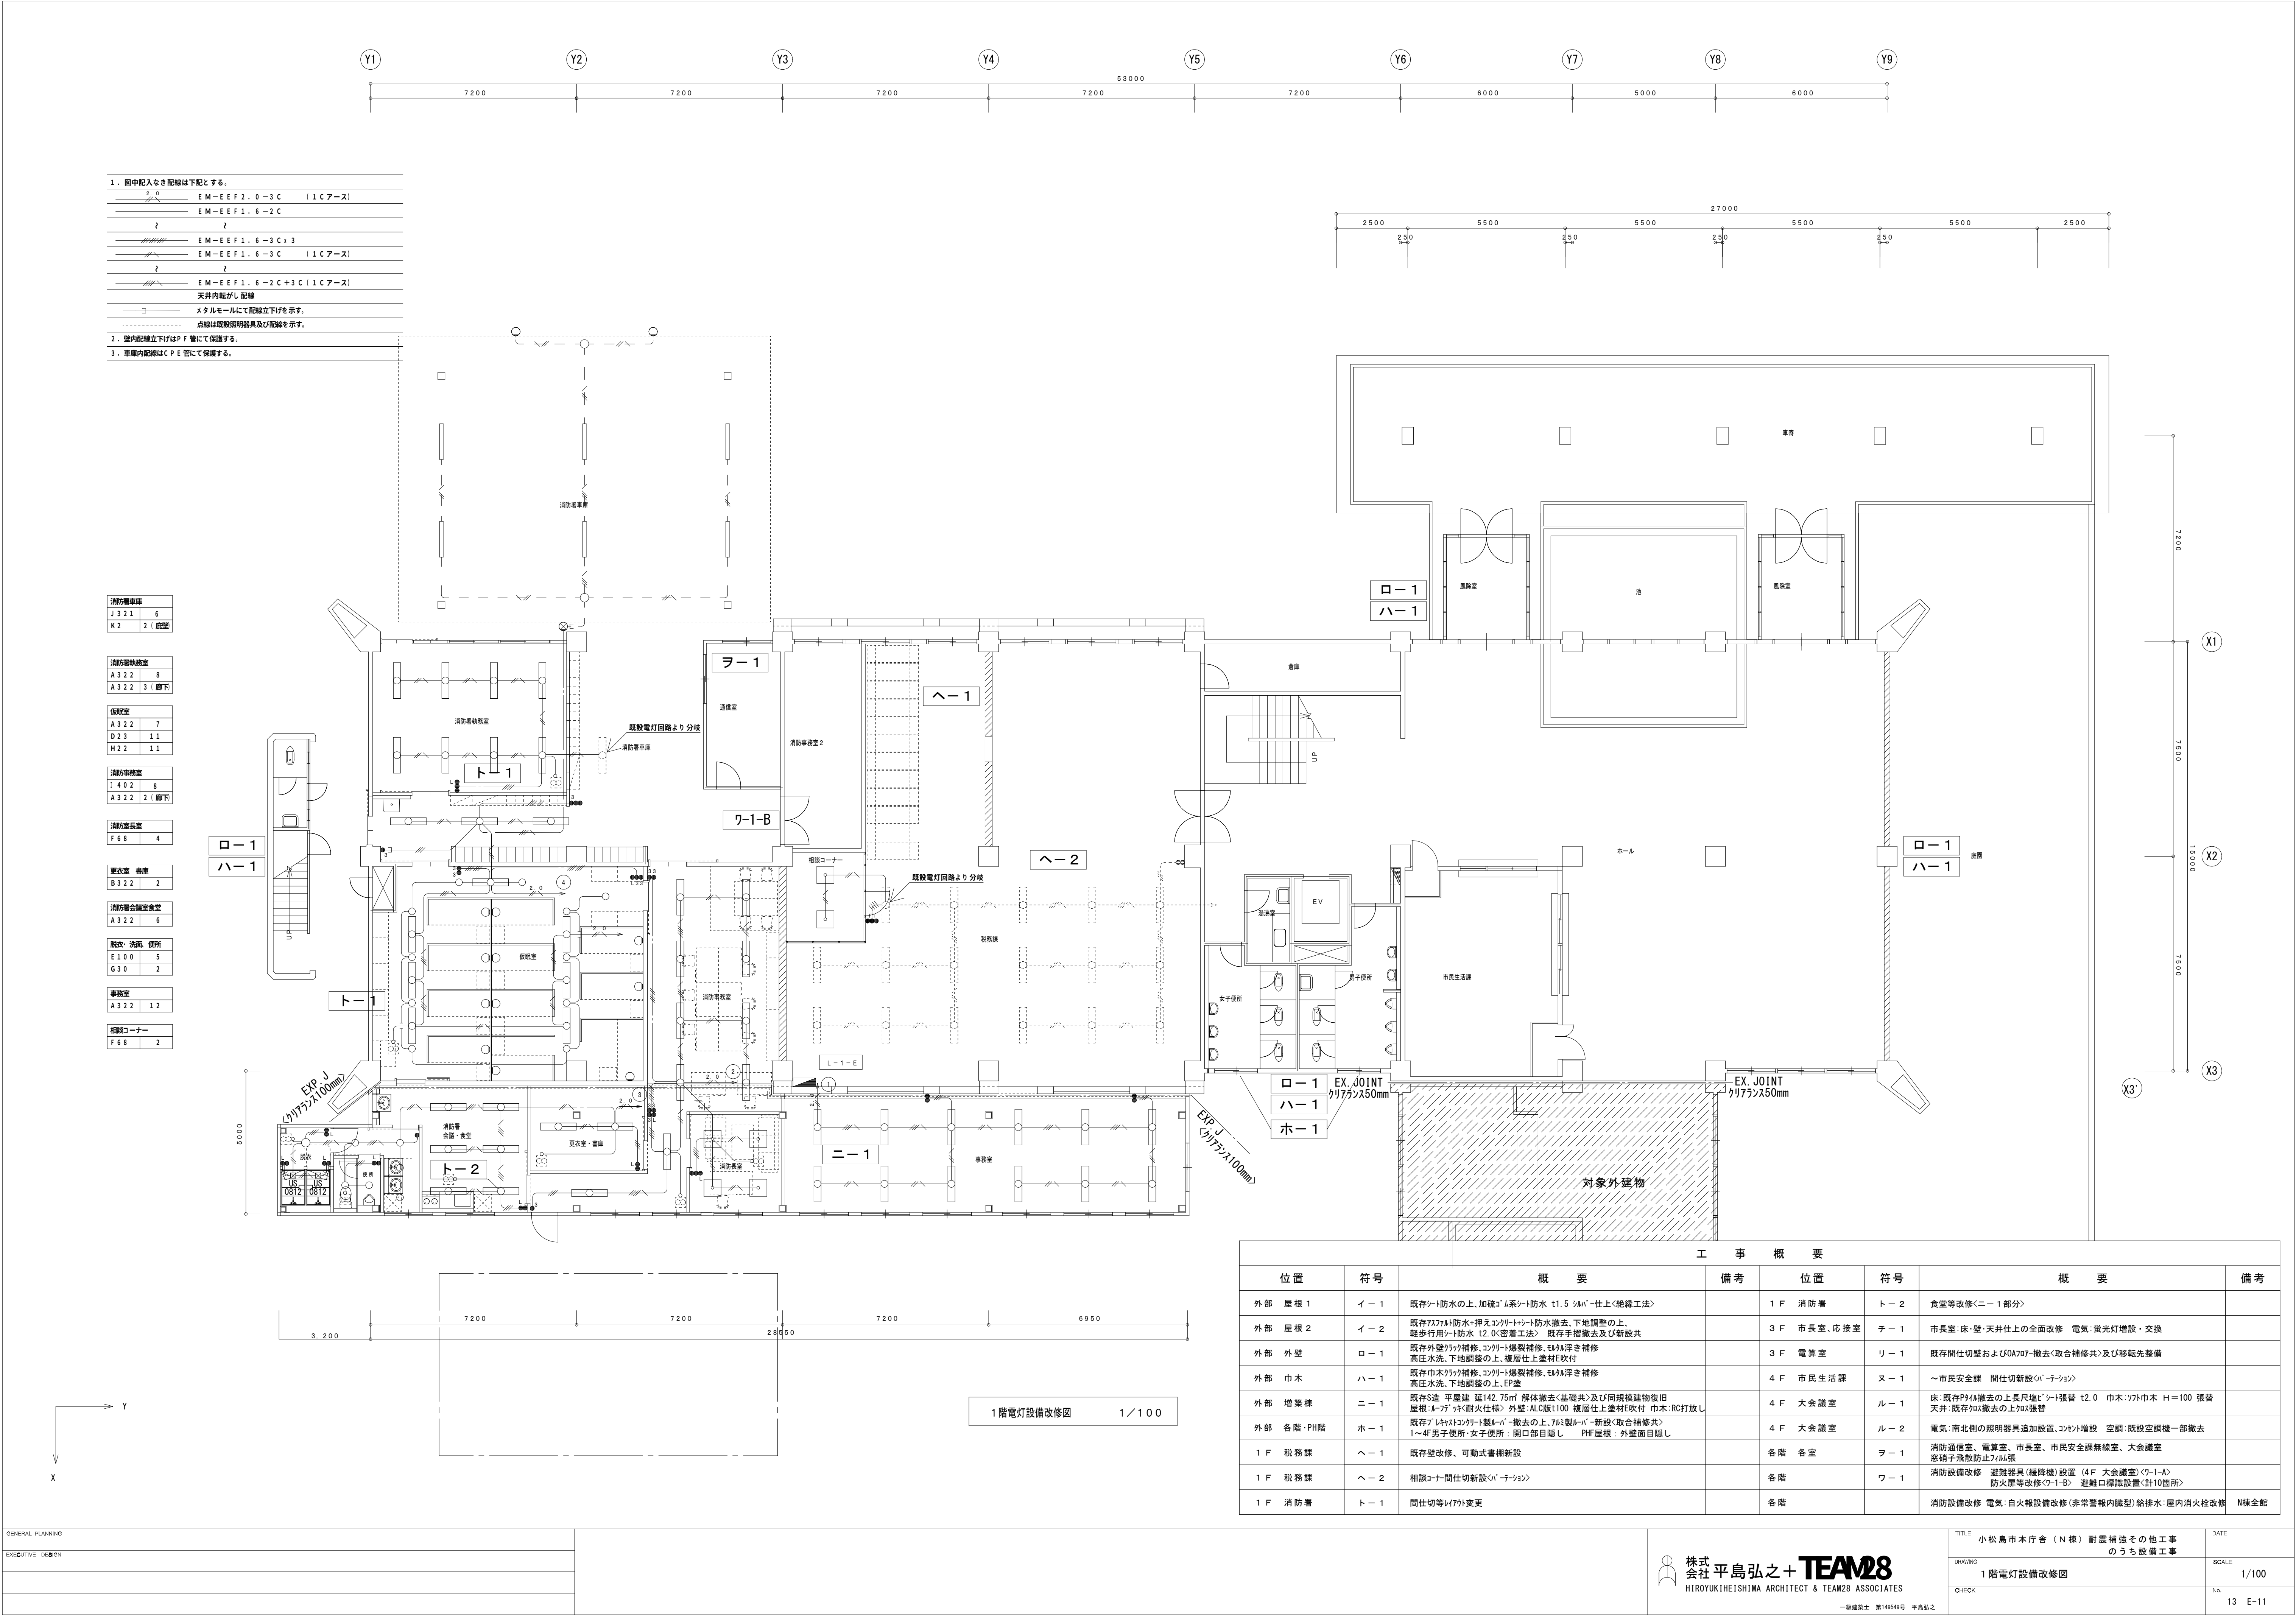




工 事 概 要									
位置		符号	概 要	備考	位置		符号	概 要	備考
外部	屋根 1	イー 1	既存ｼｰﾄ防水の上、加硫ｼﾞｰﾙ系ｼｰﾄ防水 t1.5 ｼｬｰﾄ仕上(絶縁工法)		1 F	消防署	ﾄｰ 2	食堂等改修(ﾋｰ 1 部分)	
外部	屋根 2	イー 2	既存ﾌﾗｯﾄｼｰﾄ防水+押入ｼﾝｸﾞﾙｼｰﾄ防水撤去、下地調整の上、軽歩行用ｼｰﾄ防水 t2.0(密着工法) 既存手摺金具及び新設共		3 F	市長室、応接室	ﾁｰ 1	市長室:床・壁・天井仕上の全面改修 電気:蛍光灯増設・交換	
外部	外壁	ロー 1	既存外壁ﾌﾗｯｸ補修、ｺﾝｸﾘｰﾄ傷裂補修、ﾋﾙｽﾄ浮き補修 高圧水洗、下地調整の上、複層ｼｬｰﾄ上塗材E付吹		3 F	電算室	ﾘｰ 1	既存間仕切壁および00A70-撤去(取合補修共)及び移転先整備	
外部	巾木	ﾊｰ 1	既存巾木ﾌﾗｯｸ補修、ｺﾝｸﾘｰﾄ傷裂補修、ﾋﾙｽﾄ浮き補修 高圧水洗、下地調整の上、E塗		4 F	市民生活課	ｽｰ 1	～市民安全課 間仕切調整(ﾊﾞｰﾅｰｼｮﾝ)	
外部	増築棟	ﾋｰ 1	既存S造 平屋建 延142.75㎡ 解体撤去(基礎共)及び同規模建物復旧 屋根:ｽﾛｯﾌﾟｼｰﾄ(耐火仕様) 外壁:ALC板t100 複層ｼｬｰﾄ上塗材E付吹 巾木:RC打放し		4 F	大会議室	ﾙｰ 1	床:既存ﾌﾗｯｸ撤去の上長尺板ｼｰﾄ張替 t2.0 巾木:ﾌﾗｯｸ巾木 H=100 張替 天井:既存ﾌﾗｯｸ撤去の上ﾌﾗｯｸ張替	
外部	各階・P階	ﾎｰ 1	既存ﾌﾚｯｼﾝｸﾞｼﾝｸﾞﾙﾄ製ｽﾛｯﾌﾟ撤去の上、ｱｸｽ製ｽﾛｯﾌﾟ新設(取合補修共) 1～4F男子便所・女子便所: 開口部目隠し PHF屋根:外壁面目隠し		4 F	大会議室	ﾙｰ 2	電気:南北側の照明器具追加設置、ｺﾝﾚｰﾄ増設 空調:既設空調機一部撤去	
1 F	税務課	ﾎｰ 1	既存壁改修、可動式書棚新設		各階	各室	ﾂｰ 1	消防通達室、電算室、市長室、市民安全課無線室、大会議室 窓ガラス取換防止ﾌﾗｯｸ張	
1 F	税務課	ﾎｰ 2	相談ｺｰﾅｰ間仕切新設(ﾊﾞｰﾅｰｼｮﾝ)		各階		ﾌｰ 1	消防設備改修 避難器具(縦降機)設置 (4F 大会議室)ｸﾞｰ1-4) 防火扉等改修(ｸﾞｰ1-5) 避難ﾛｰﾄﾞ標識設置(計10箇所)	
1 F	消防署	ﾄｰ 1	間仕切等ｲﾂﾔ外変更		各階			消防設備改修 電気・自火報設備改修(非常警報内観式)給排水:屋内消火栓改修	N棟全部




工 事 概 要									
位置		符号	概 要	備考	位置		符号	概 要	備考
外部	屋根 1	イー 1	既存シート防水の上、加硫ゴム系シート防水 t1.5 2mm 仕上(絶縁工法)		1 F	消防署	トー 2	食堂等改修(二ー 1 部分)	
外部	屋根 2	イー 2	既存防水材防水・押えコンクリート防水撤去、下地調整の上、軽歩行用シート防水 t2.0(密着工法) 既存手摺撤去及び新設共		3 F	市長室、応接室	チー 1	市長室・床・壁・天井仕上の全面改修 電気・蛍光灯増設・交換	
外部	外壁	ロー 1	既存外壁タタキ補修、コンクリート爆裂補修、タタキ浮き撤去 高圧水洗、下地調整の上、複層珪上塗材E付改		3 F	電算室	リー 1	既存間仕切壁およびOA707-撤去(取合補修共)及び移転先整備	
外部	巾木	ハー 1	既存巾木タタキ補修、コンクリート爆裂補修、タタキ浮き補修 高圧水洗、下地調整の上、E塗		4 F	市民生活課	ヌー 1	～市民安全課 間仕切調整(ハー・チヨージ)	
外部	増築棟	ニー 1	既存S造 平屋建 延142.75㎡ 解体撤去(基礎共)及び同規模建物復旧 屋根・タタキ(耐火仕様) 外壁・ALC板1100 複層珪上塗材E付改 巾木:RC打放し		4 F	大会議室	ルー 1	床・既存タタキ撤去の上長尺板シート張替 t2.0 巾木:70巾巾木 H=100 張替 天井:既存タタキ撤去の上タタキ張替	
外部	各階・P階	ホー 1	既存タタキ・コンクリート製・タタキ撤去の上、783製タタキ一新設(取合補修共) 1～4F男子便所・女子便所: 開口部目隠し PHF屋根: 外壁面目隠し		4 F	大会議室	ルー 2	電気・南北側の照明器具追加設置、コント増設 空調:既設空調機一部撤去	
1 F	税務課	ヘー 1	既存壁改修、可動式書棚新設		各階	各室	ヲー 1	消防通達板、電算室、市長室、市民安全課無線席、大会議室 窓ガラス取除防止ガラス張	
1 F	税務課	ヘー 2	相談コーナー間仕切調整(ハー・チヨージ)		各階		ワー 1	消防設備改修 避難器具(縦降機)設置 (4F 大会議室)ウー1-4 防火扉等改修(ウー1-8) 避難口確認設置(計10箇所)	
1 F	消防署	トー 1	間仕切等以外70変更		各階			消防設備改修 電気・自火報設備改修(非常警報内観式)給排水:屋内消火栓改修	N棟全部

GENERAL PLANNING	 株式会社 平島弘之 + TEAM28 HIROYUKI HEISHIMA ARCHITECT & TEAM28 ASSOCIATES 一級建築士 第149549号 平島弘之	TITLE	小松島市本庁舎（N棟）耐震補強その他工事のうち設備工事	DATE	
EXECUTIVE DESIGN		DRAWING	4階電灯設備改修図	SCALE	1/100
		CHECK		No.	15 E-13

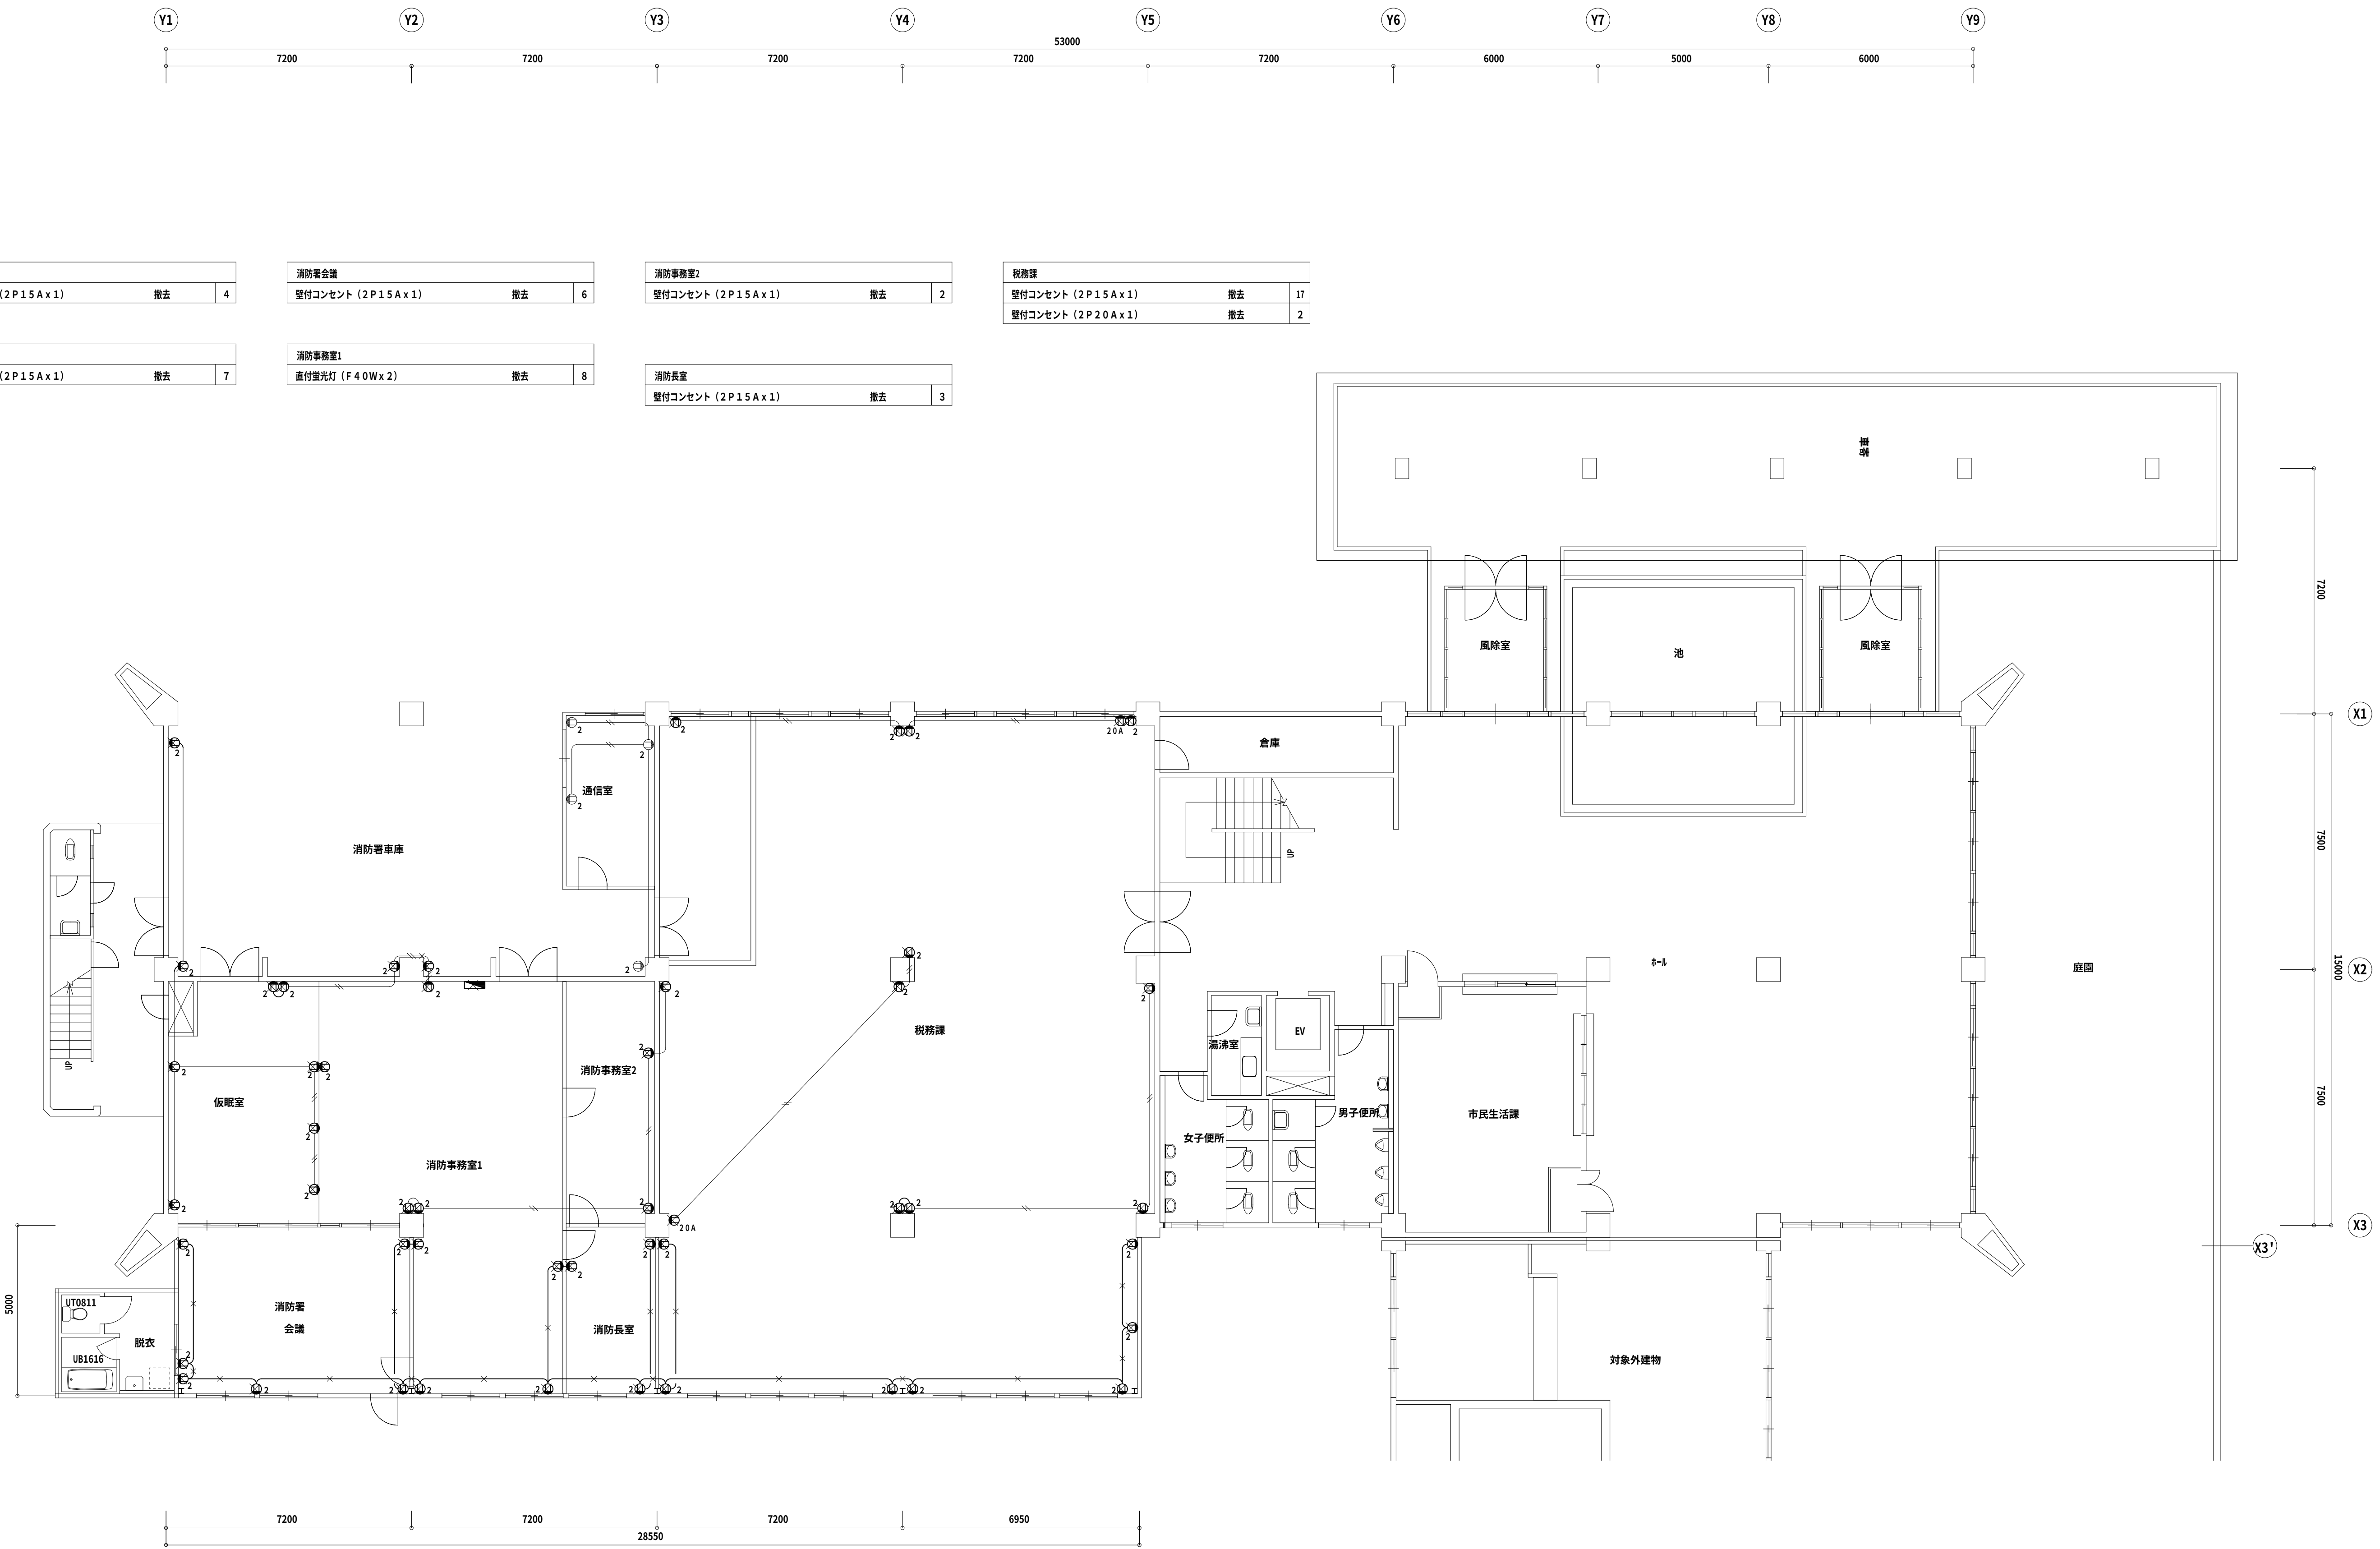

1階コンセント設備撤去図 1/100

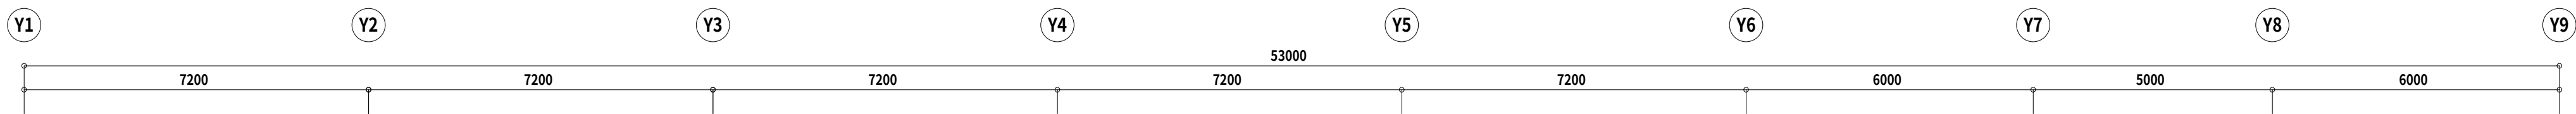



総務課		
壁付コンセント (2P15A x 1)	取外し再取付け	8
壁付コンセント (2P20A x 1)	取外し再取付け	1

電算室		
壁付コンセント (2P15A x 1)	取外し再取付け	3


電算室		
壁付コンセント (2P15A x 1)	取外し再取付け	1
壁付コンセント (2P20A x 1)	取外し再取付け	1

市長室		
壁付コンセント (2P15A x 1)	取外し再取付け	3

応接室		
壁付コンセント (2P15A x 1)	取外し再取付け	3

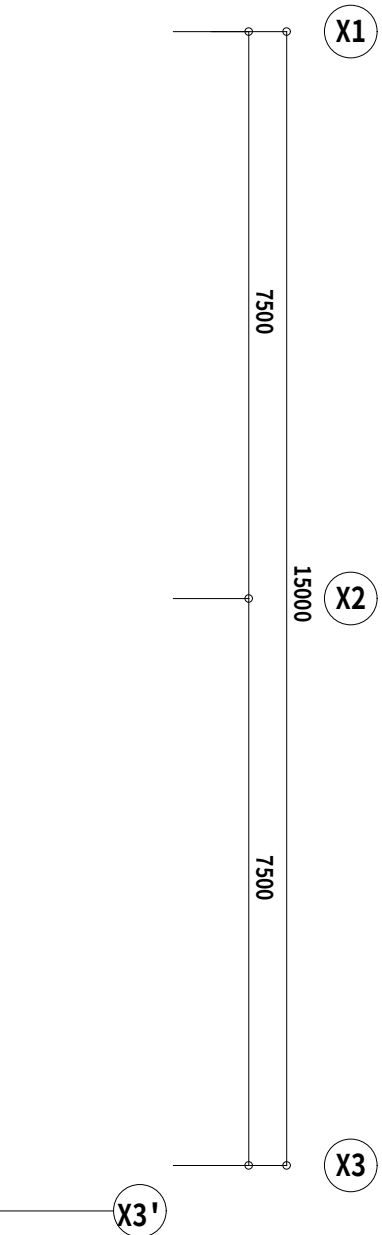
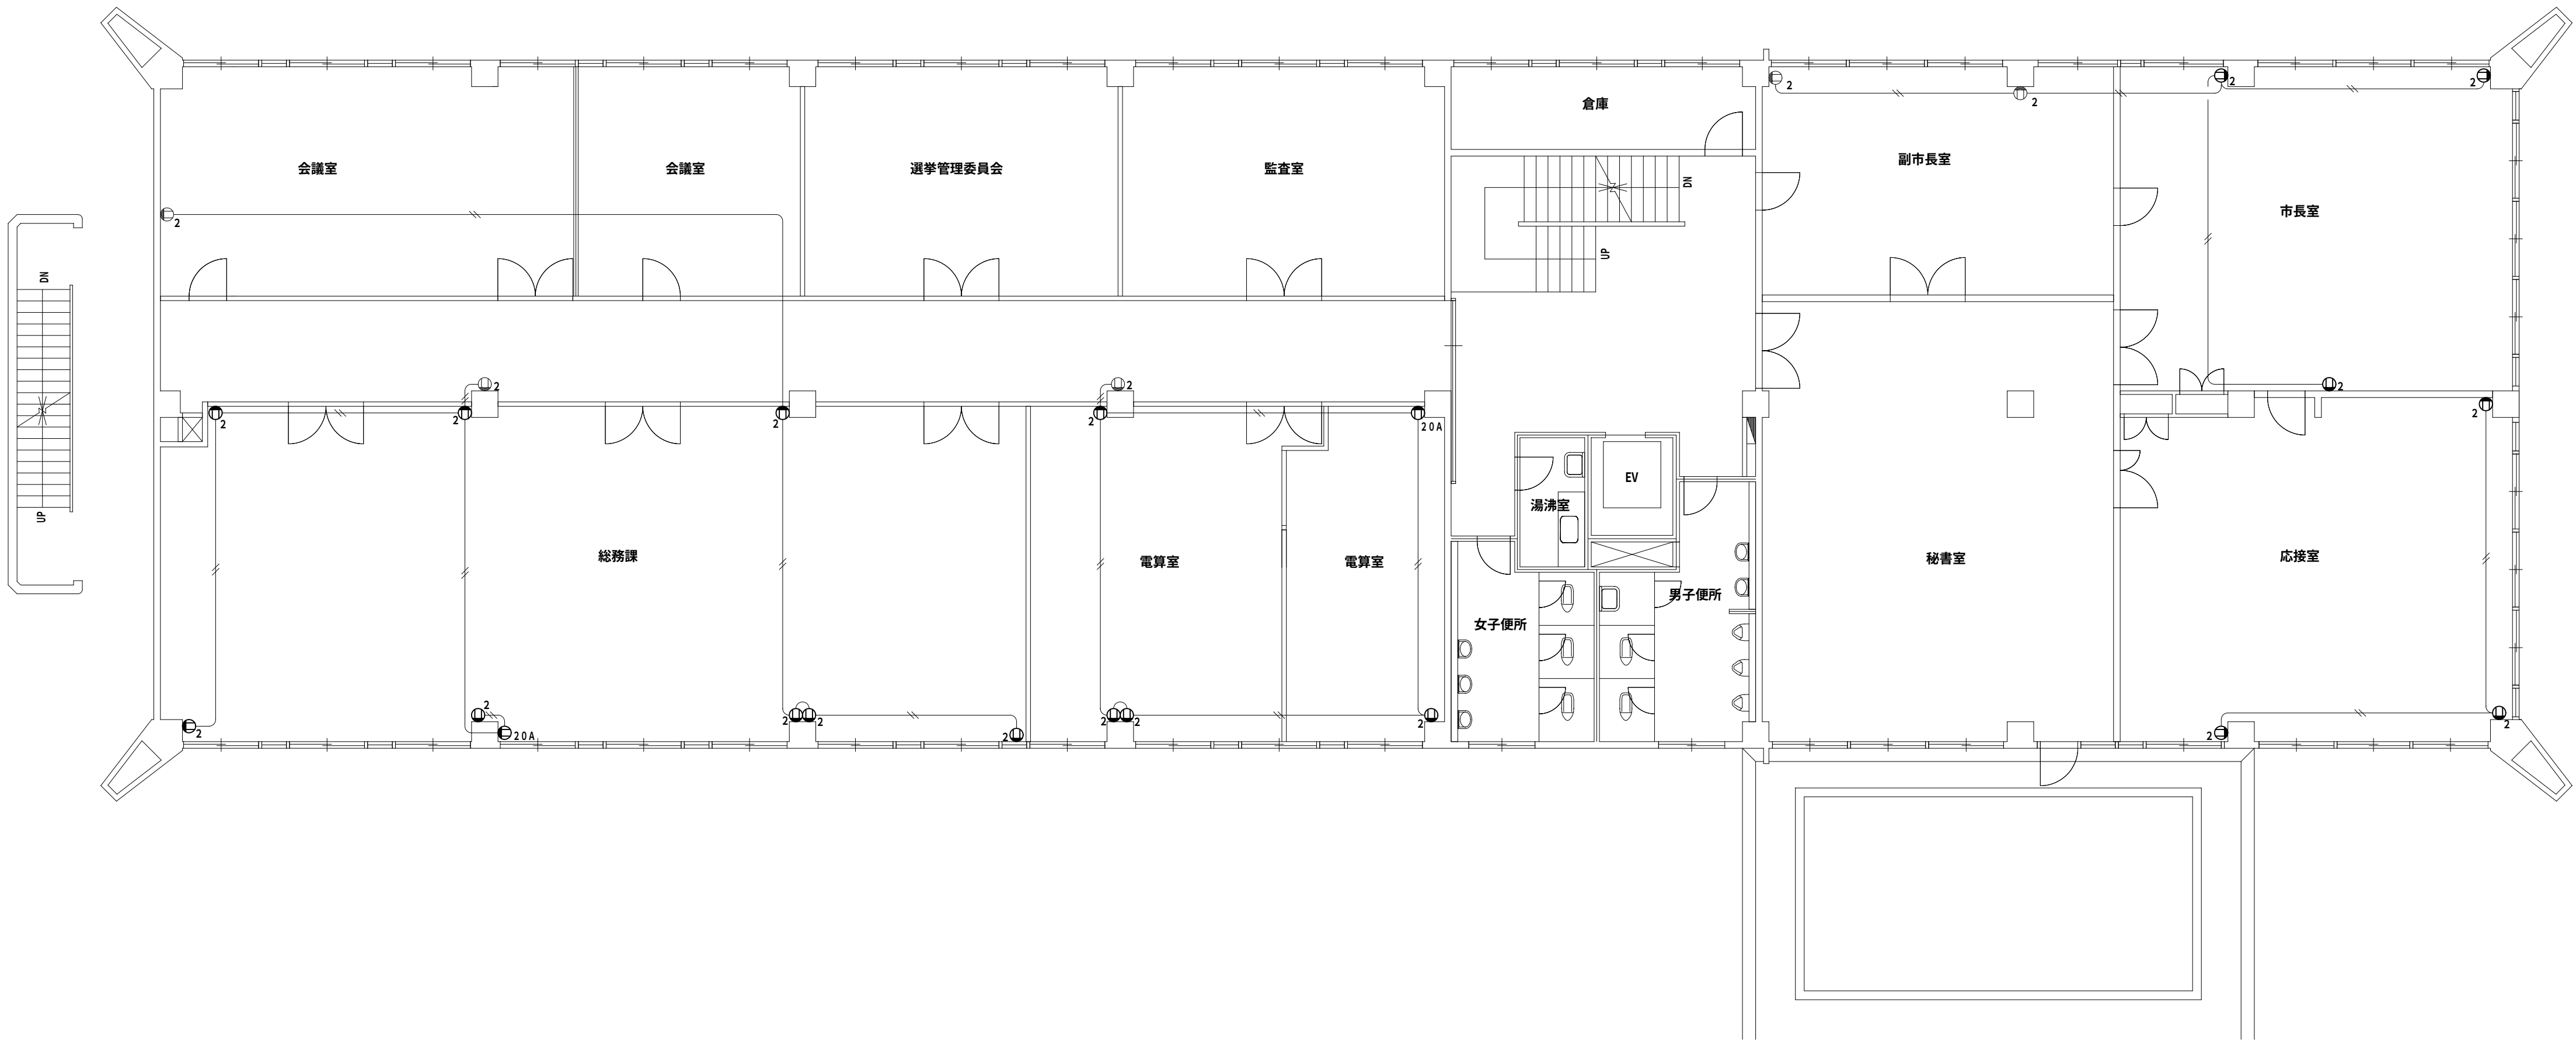


3階コンセント設備撤去図 1/100

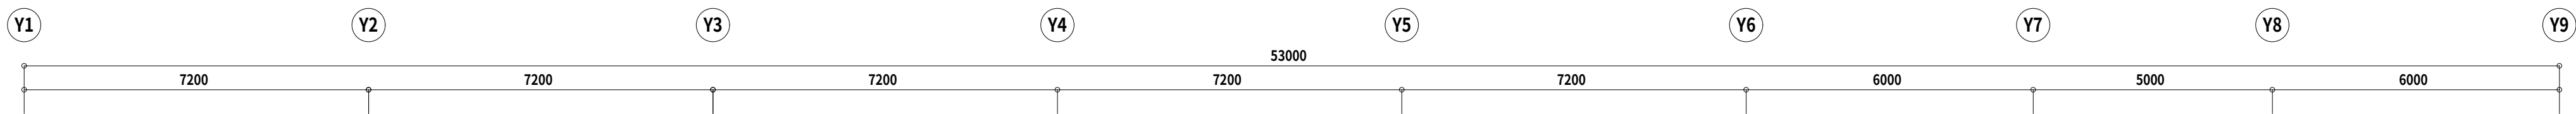

市民安全課(防災行政無線室)		
壁付コンセント (2P15A x 1)	取外し再取付け	1


大会議室		
壁付コンセント (2P15A x 1)	取外し再取付け	5
壁付コンセント (2P20A x 1)	取外し再取付け	1
フロアーコンセント (2P20A x 1)	取外し再使用	1

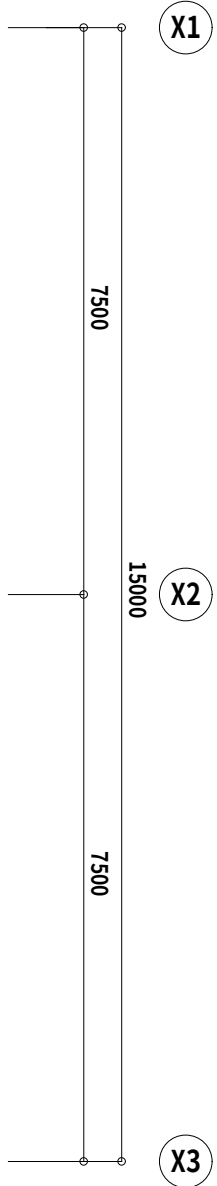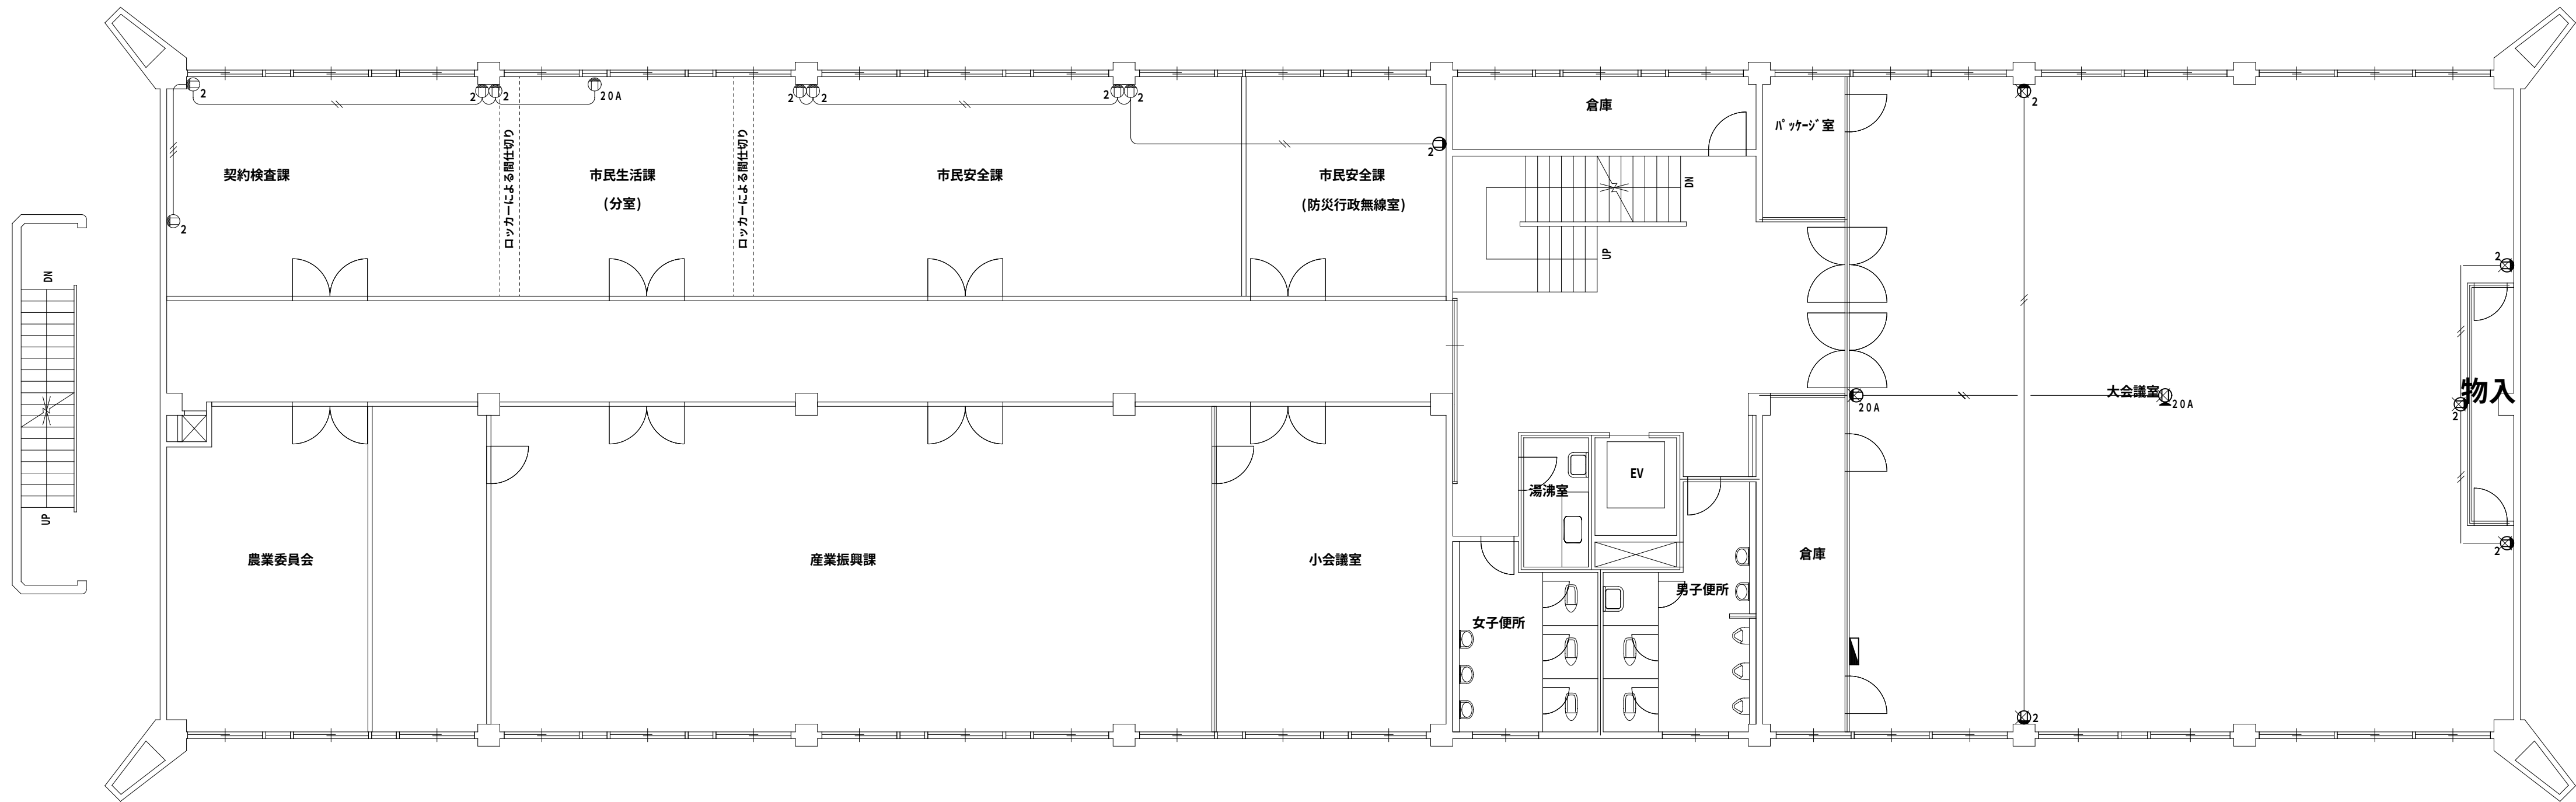

4階コンセント設備撤去図 1/100

1. 図中記入なき配線は下記とする。
- | | |
|---------|------------------------------|
| ——— | E M-E E F 2. 0-2 C |
| ——— | E M-E E F 2. 0-3 C (1 C アース) |
| 天井内配線配線 | |
| ——— | 1 E 2. 0 x 2 (P F 1 6) |
| ——— | 1 E 2. 0 x 3 (P F 1 6) |
| ——— | 1 E 2. 0 x 5 (P F 2 2) |
| ——— | 1 E 2. 0 x 7 (P F 2 2) |
| 土間配管 | |
| ——— | メタルモールにて配線立下げを示す。 |

2. 壁内配線立下げはP F 管にて保護する。

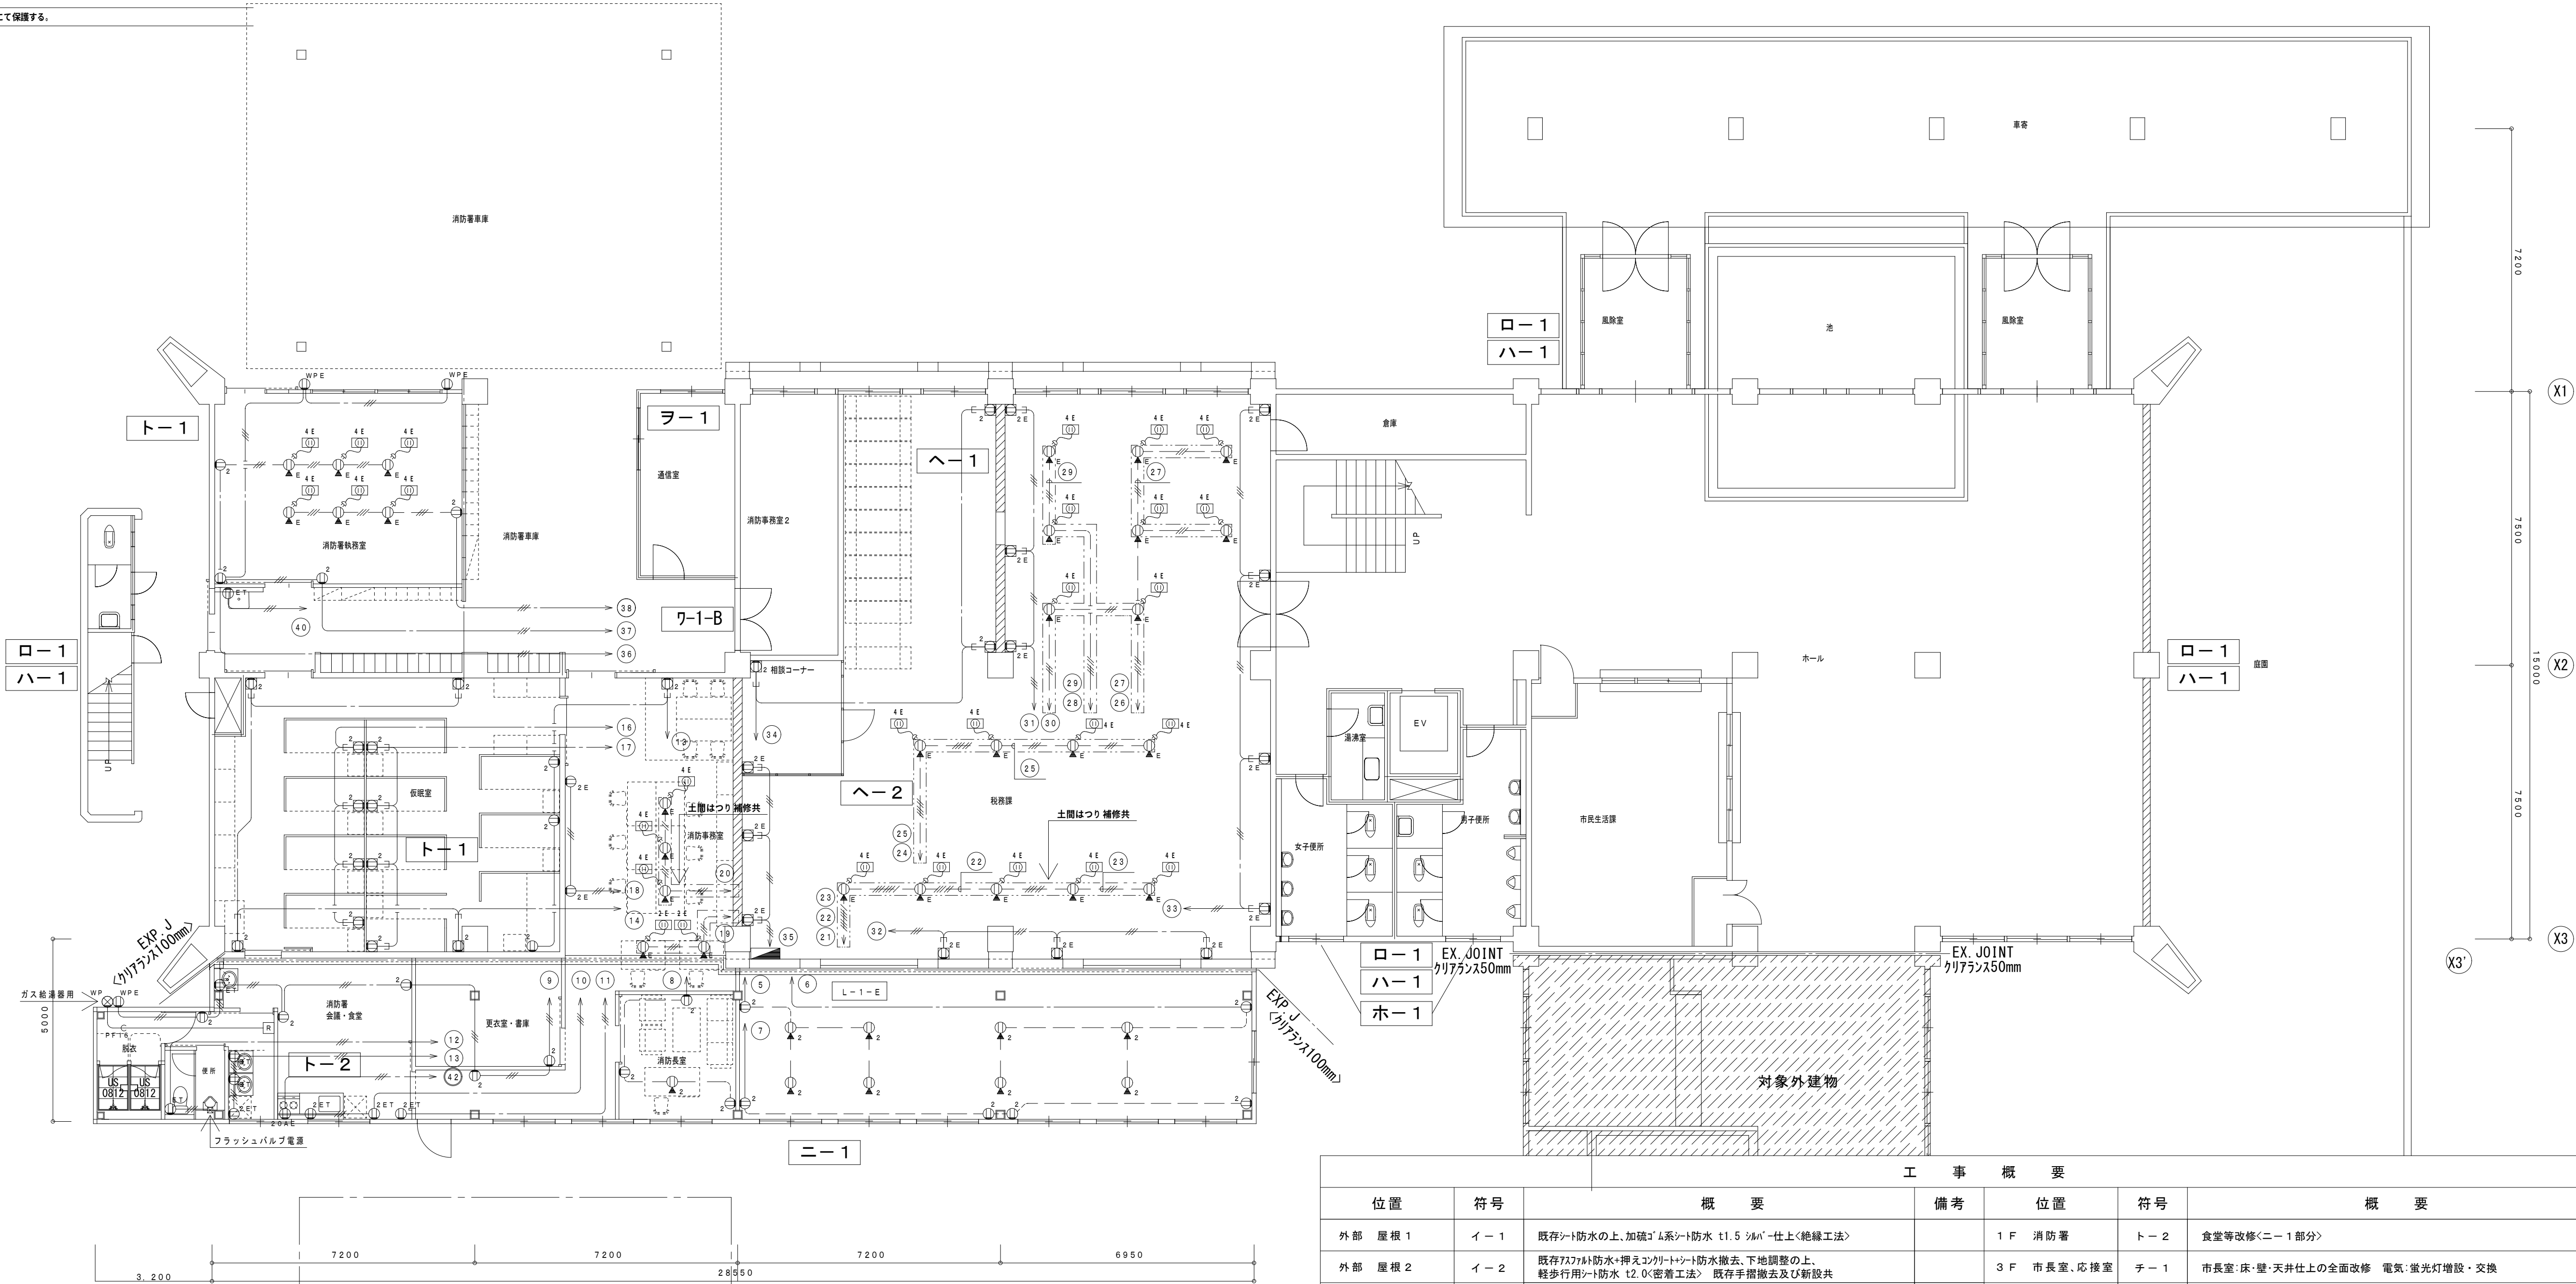

1階コンセント設備改修図 1/100

工 事 概 要


位置	符号	概 要	備考	位置	符号	概 要	備考
外部 屋根 1	イー 1	既存シート防水の上、加硫ゴム系シート防水 t1.5 シート仕上<絶縁工法>		1 F 消防署	トー 2	食堂等改修<二一 1 部分>	
外部 屋根 2	イー 2	既存75mm防水・押えコンクリート防水撤去、下地調整の上、軽歩行用シート防水 t2.0<密着工法> 既存手摺撤去及び新設共		3 F 市長室、応接室	チー 1	市長室：床・壁・天井仕上の全面改修 電気：蛍光灯増設・交換	
外部 外壁	ロー 1	既存外壁クラック補修、コンクリート腐蝕補修、外壁浮き補修 高圧水洗、下地調整の上、複層仕上塗材E吹付		3 F 電算室	リー 1	既存間仕切壁およびOAドア撤去<取合補修共>及び移転先整備	
外部 巾木	ハー 1	既存巾木クラック補修、コンクリート腐蝕補修、外壁浮き補修 高圧水洗、下地調整の上、EP塗		4 F 市民生活課	ヌー 1	～市民安全課 間仕切新設<バージョン>	
外部 増築棟	ニ一 1	既存S造 平屋建 延142.75㎡ 解体撤去<基礎共>及び同規模建物復旧 屋根：ルーフ材<耐火仕様> 外壁：ALC版t100 複層仕上塗材E吹付 巾木：RC打放し		4 F 大会議室	ルー 1	床：既存Pタイル撤去の上長尺塩ビシート張替 t2.0 巾木：ソト巾木 H=100 張替 天井：既存GK撤去の上GK張替	
外部 各階・PH階	ホー 1	既存75mm防水・押えコンクリート防水撤去、下地調整の上、軽歩行用シート防水 t2.0<密着工法> 既存手摺撤去及び新設共		4 F 大会議室	ルー 2	電気：南北側の照明器具追加設置、コンセント増設 空調：既設空調機一部撤去	
1 F 税務課	ヘー 1	既存壁改修、可動式書棚新設		各階 各室	ワー 1	消防通信室、電算室、市長室、市民安全課無縁室、大会議室 窓硝子飛散防止フィルム張	
1 F 税務課	ヘー 2	相談コーナー間仕切新設<バージョン>		各階	ワー 1	消防設備改修 避難器具(緩降機)設置 (4F 大会議室) <ワー1-A> 防火扉等改修<ワー1-B> 避難口標識設置<計10箇所>	
1 F 消防署	トー 1	間仕切等バリア変更		各階		消防設備改修 電気：自火報設備改修(非常警報内臓型)給排水：屋内消火栓改修	N棟全館

GENERAL PLANNING
EXECUTIVE DESIGN

株式会社 平島弘之 + TEAM28
HIROYUKI HIRASHIMA ARCHITECT & TEAM28 ASSOCIATES


一般建築士 第149549号 平島弘之

TITLE 小松島市本庁舎（N棟）耐震補強その他工事のうち大規模改修工事	DATE
DRAWING 1階コンセント設備改修図	SCALE 1/100
CHECK	No. 19 E-17

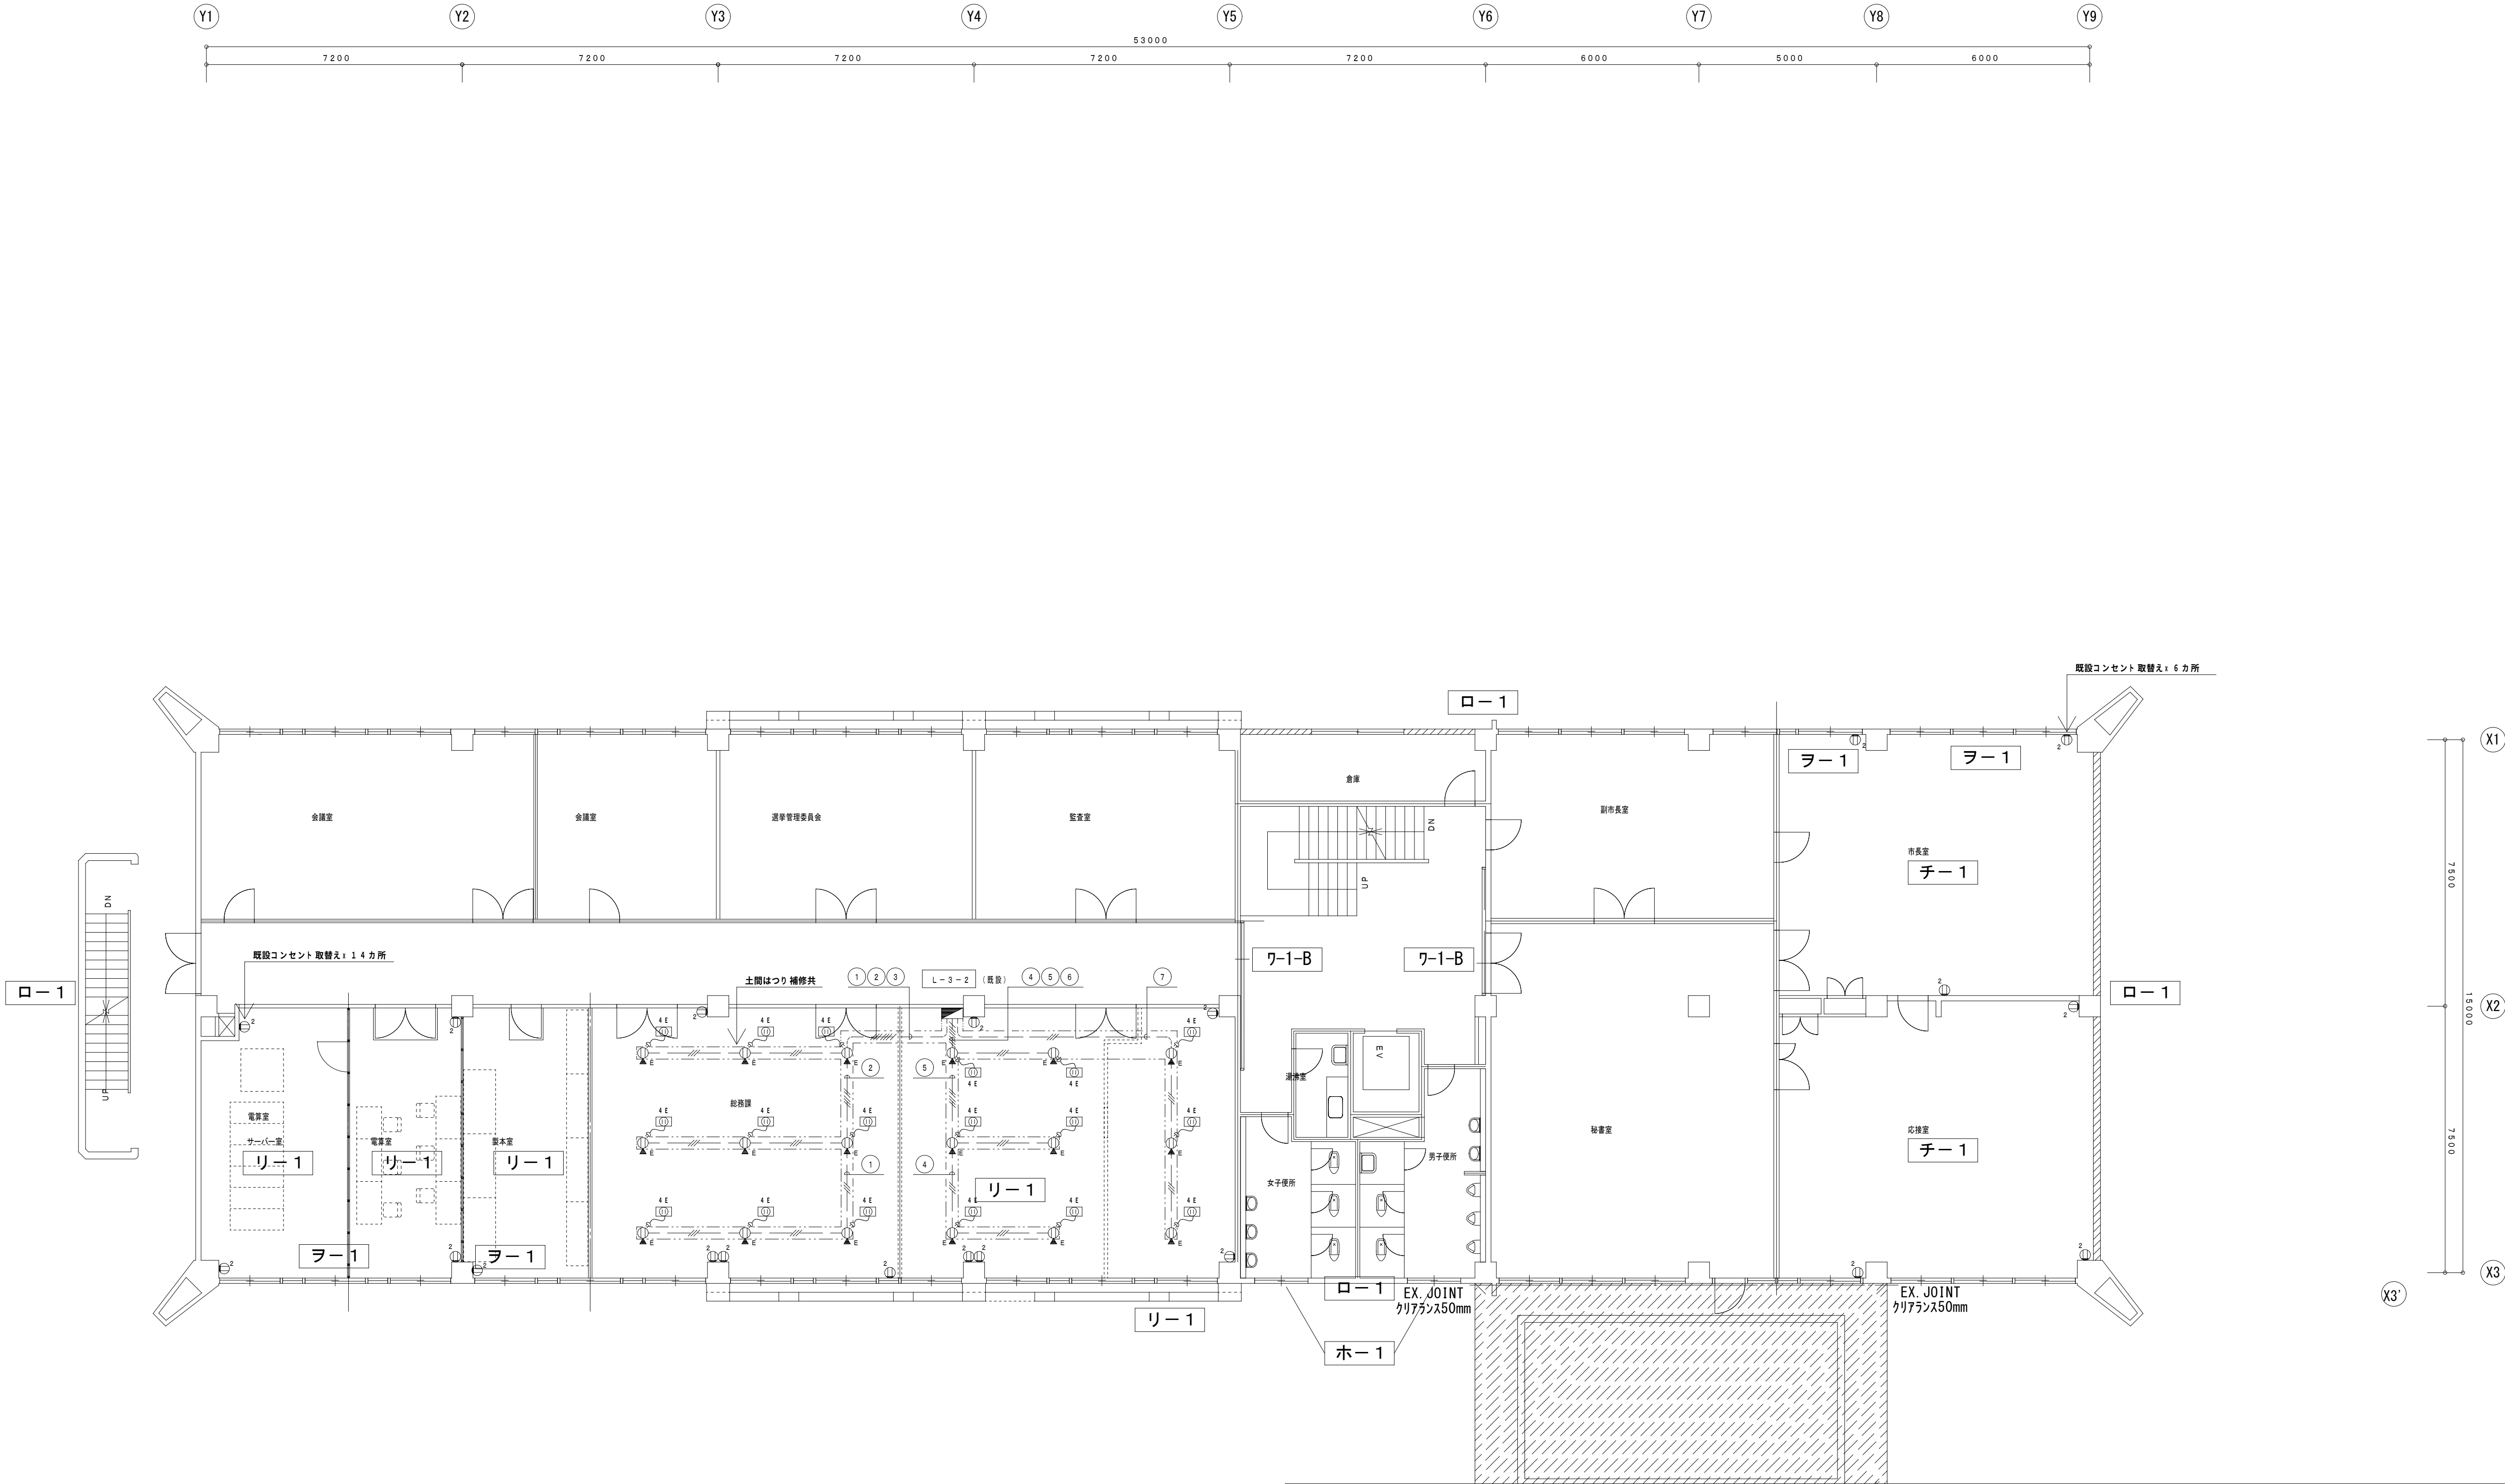


3階コンセント設備改修図 1/100

工 事 概 要									
位置	符号	概 要	備考	位置	符号	概 要	備考		
外部 屋根 1	イー 1	既存シート防水の上、加硫ゴム系シート防水 t1.5 シート-仕上<絶縁工法>		1 F 消防署	トー 2	食堂等改修<ニール部分>			
外部 屋根 2	イー 2	既存75mm防水+押えコンクリート防水撤去、下地調整の上、軽歩行用シート防水 t2.0<密着工法> 既存手摺撤去及び新設共		3 F 市長室、応接室	チー 1	市長室：床・壁・天井仕上の全面改修 電気：蛍光灯増設・交換			
外部 外壁	ロー 1	既存外壁クラック補修、コンクリート亀裂補修、外壁浮き補修 高圧水洗、下地調整の上、複層仕上塗材E吹付		3 F 電算室	リー 1	既存間仕切壁およびOAドア撤去<取合補修共>及び移転先整備			
外部 巾木	ハー 1	既存巾木クラック補修、コンクリート亀裂補修、外壁浮き補修 高圧水洗、下地調整の上、EP塗		4 F 市民生活課	ヌー 1	～市民安全課 間仕切新設<バネーション>			
外部 増築棟	ニール 1	既存S造 平屋建 延142.75㎡ 解体撤去<基礎共>及び同規模建物復旧 屋根：ガルバリウム鋼板<耐火仕様> 外壁：ALC板t100 複層仕上塗材E吹付 巾木：RC打放し		4 F 大会議室	ルー 1	床：既存99mm撤去の上長尺塩ビシート張替 t2.0 巾木：ソリ巾木 H=100 張替 天井：既存99mm撤去の上GK2張替			
外部 各階・PH階	ホー 1	既存75mm防水+押えコンクリート防水撤去、下地調整の上、軽歩行用シート防水 t2.0<密着工法> 既存手摺撤去及び新設共		4 F 大会議室	ルー 2	電気：南北側の照明器具追加設置、コンセント増設 空調：既設空調機一部撤去			
1 F 税務課	ヘー 1	既存壁改修、可動式書棚新設		各階 各室	ラー 1	消防通信室、電算室、市長室、市民安全課無線室、大会議室 窓硝子飛散防止フィルム張			
1 F 税務課	ヘー 2	相談コーナー間仕切新設<バネーション>		各階	ワー 1	消防設備改修 避難器具(緩降機)設置 (4F 大会議室)<ワー1-A> 防火扉等改修<ワー1-B> 避難口標識設置<計10箇所>			
1 F 消防署	トー 1	間仕切等バネーション変更		各階		消防設備改修 電気：自火報設備改修(非常警報内臓型)給排水：屋内消火栓改修	N棟全館		

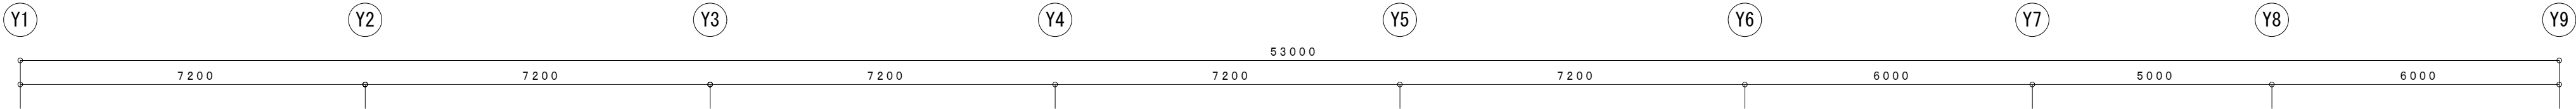

1. 図中記入なき配線は下記とする。
- | | | |
|-------|-------------------------|---------------|
| | E M-E E F 2 . 0-3 C | (ワゴンモデル4 型) |
| ----- | E M-E E F 2 . 0-3 C x 2 | (ワゴンモデル8 型) |
| ----- | E M-E E F 2 . 0-3 C x 3 | (ワゴンモデル8 型) |
| ----- | E M-E E F 2 . 0-3 C x 4 | (ワゴンモデル1 0 型) |
- 床上露出配線
2. (□) 印は、ワゴンモデル分岐ボックスを示す。


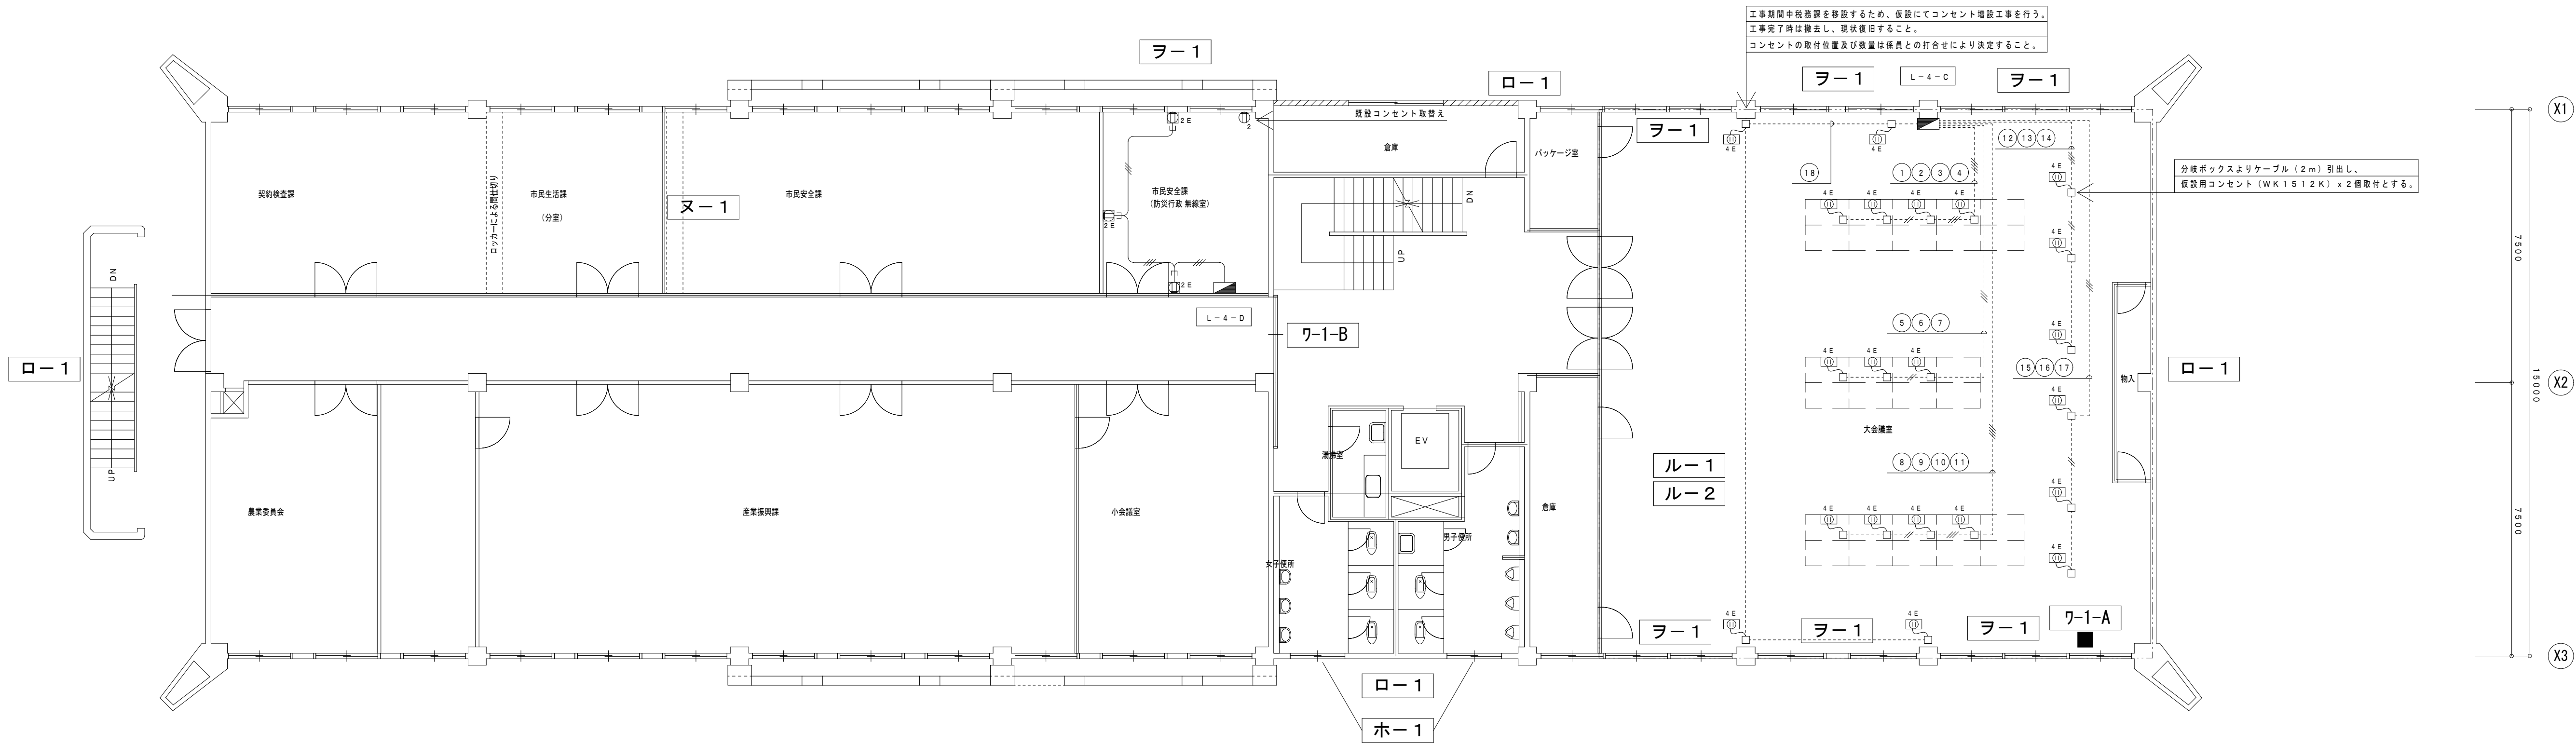



4階コンセント設備改修図 1/100

工 事 概 要							
位置	符号	概 要	備考	位置	符号	概 要	備考
外部 屋根 1	イー 1	既存シート防水の上、加硫ゴム系シート防水 t1.5 シート仕上<絶縁工法>		1 F 消防署	トー 2	食堂等改修<ニー 1 部分>	
外部 屋根 2	イー 2	既存75mm防水+押えコンクリート防水撤去、下地調整の上、軽歩行用シート防水 t2.0<密着工法> 既存手摺撤去及び新設共		3 F 市長室、応接室	チー 1	市長室・床・壁・天井仕上の全面改修 電気・蛍光灯増設・交換	
外部 外壁	ロー 1	既存外壁クラック補修、コンクリート腐蝕補修、外壁浮き補修 高圧水洗、下地調整の上、複層仕上塗材吹付		3 F 電算室	リー 1	既存間仕切壁およびOAドア撤去<取合補修共>及び移転先整備	
外部 巾木	ハー 1	既存巾木クラック補修、コンクリート腐蝕補修、外壁浮き補修 高圧水洗、下地調整の上、EP塗		4 F 市民生活課	ヌー 1	～市民安全課 間仕切新設<バナーション>	
外部 増築棟	ニー 1	既存S造 平屋建 延142.75㎡ 解体撤去<基礎共>及び同規模建物復旧 屋根、ルーフ・外<耐火仕様> 外壁：ALC版t100 複層仕上塗材吹付 巾木：RC打放し		4 F 大会議室	ルー 1	床：既存Pタイル撤去の上長尺塩ビシート張替 t2.0 巾木：ソト巾木 H=100 張替 天井：既存GK撤去の上GK張替	
外部 各階・PH階	ホー 1	既存7レキストコンクリート製ルーフ撤去の上、75mm製ルーフ新設<取合補修共> 1～4F男子便所・女子便所：開口部目隠し PHF屋根：外壁面目隠し		4 F 大会議室	ルー 2	電気・南北側の照明器具追加設置、コンセント増設 空調：既設空調機一部撤去	
1 F 税務課	ヘー 1	既存壁改修、可動式書棚新設		各階 各室	ラー 1	消防通信室、電算室、市長室、市民安全課無線室、大会議室 窓硝子飛散防止フィルム張	
1 F 税務課	ヘー 2	相談コーナー間仕切新設<バナーション>		各階	ワー 1	消防設備改修 避難器具(緩降機)設置 (4F 大会議室) <ワー1-A> 防火扉等改修<ワー1-B> 避難口標識設置<計10箇所>	
1 F 消防署	トー 1	間仕切等バナー変更		各階		消防設備改修 電気・自火報設備改修(非常警報内臓型)給排水・屋内消火栓改修	N棟全館

GENERAL PLANNING	
EXECUTIVE DESIGN	

TITLE 小松島市本庁舎（N棟）耐震補強その他工事のうち設備工事	DATE
DRAWING 4階コンセント設備改修図	SCALE 1/100
CHECK	No. 21 E-19

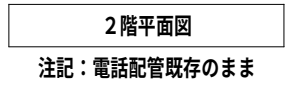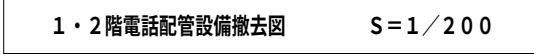

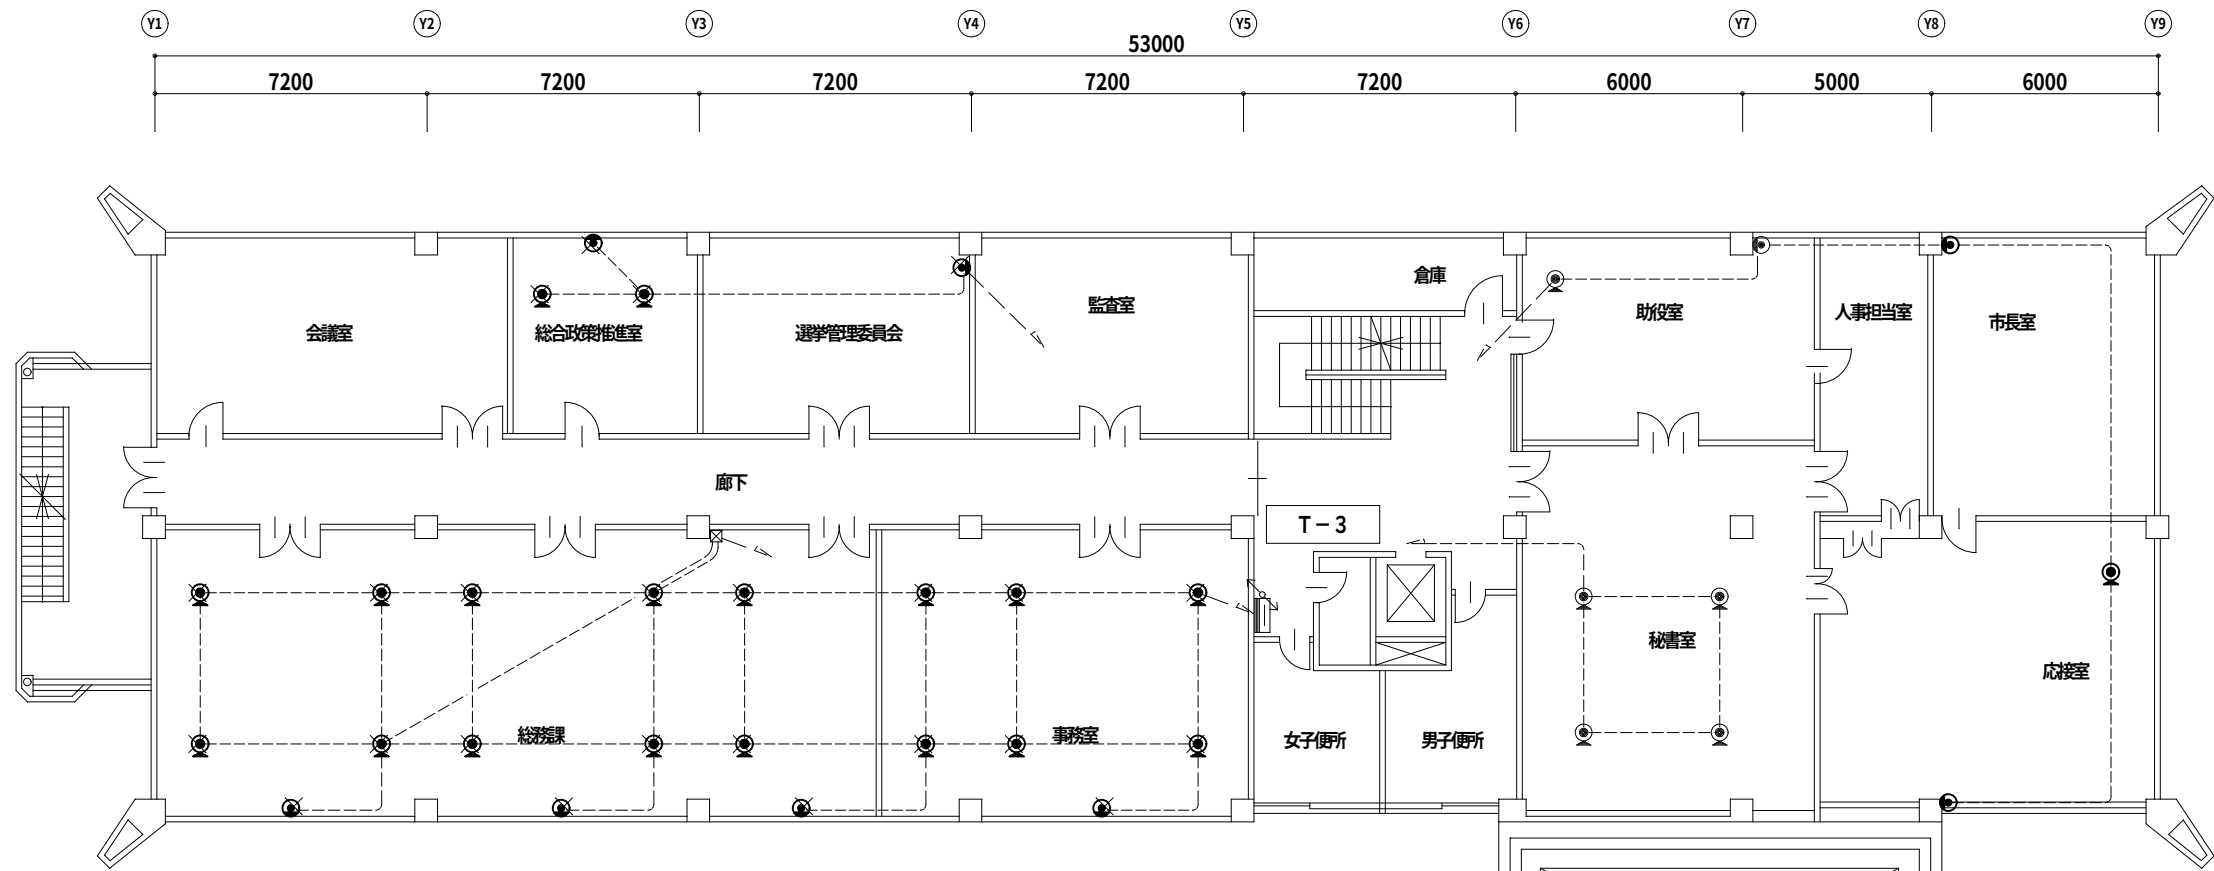

総合政策推進室・選挙管理委員会		
電話用アウトレット (壁用)	撤去	2
電話用アウトレット (床用)	撤去	2

総務課		
電話用アウトレット (壁用)	撤去	3
電話用アウトレット (床用)	撤去	10


電算室		
電話用アウトレット (壁用)	撤去	1
電話用アウトレット (床用)	撤去	4

旧電算室		
電話用アウトレット (床用)	撤去	2




市長室		
電話用アウトレット (壁用)	取外し再取付け	1

応接室		
電話用アウトレット (壁用)	取外し再取付け	1
電話用アウトレット (床用)	取外し再取付け	1

3 階平面図

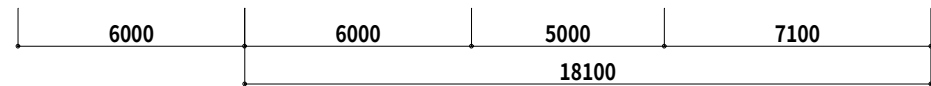



3 階～R 2 階電話配管設備撤去図 S=1/200

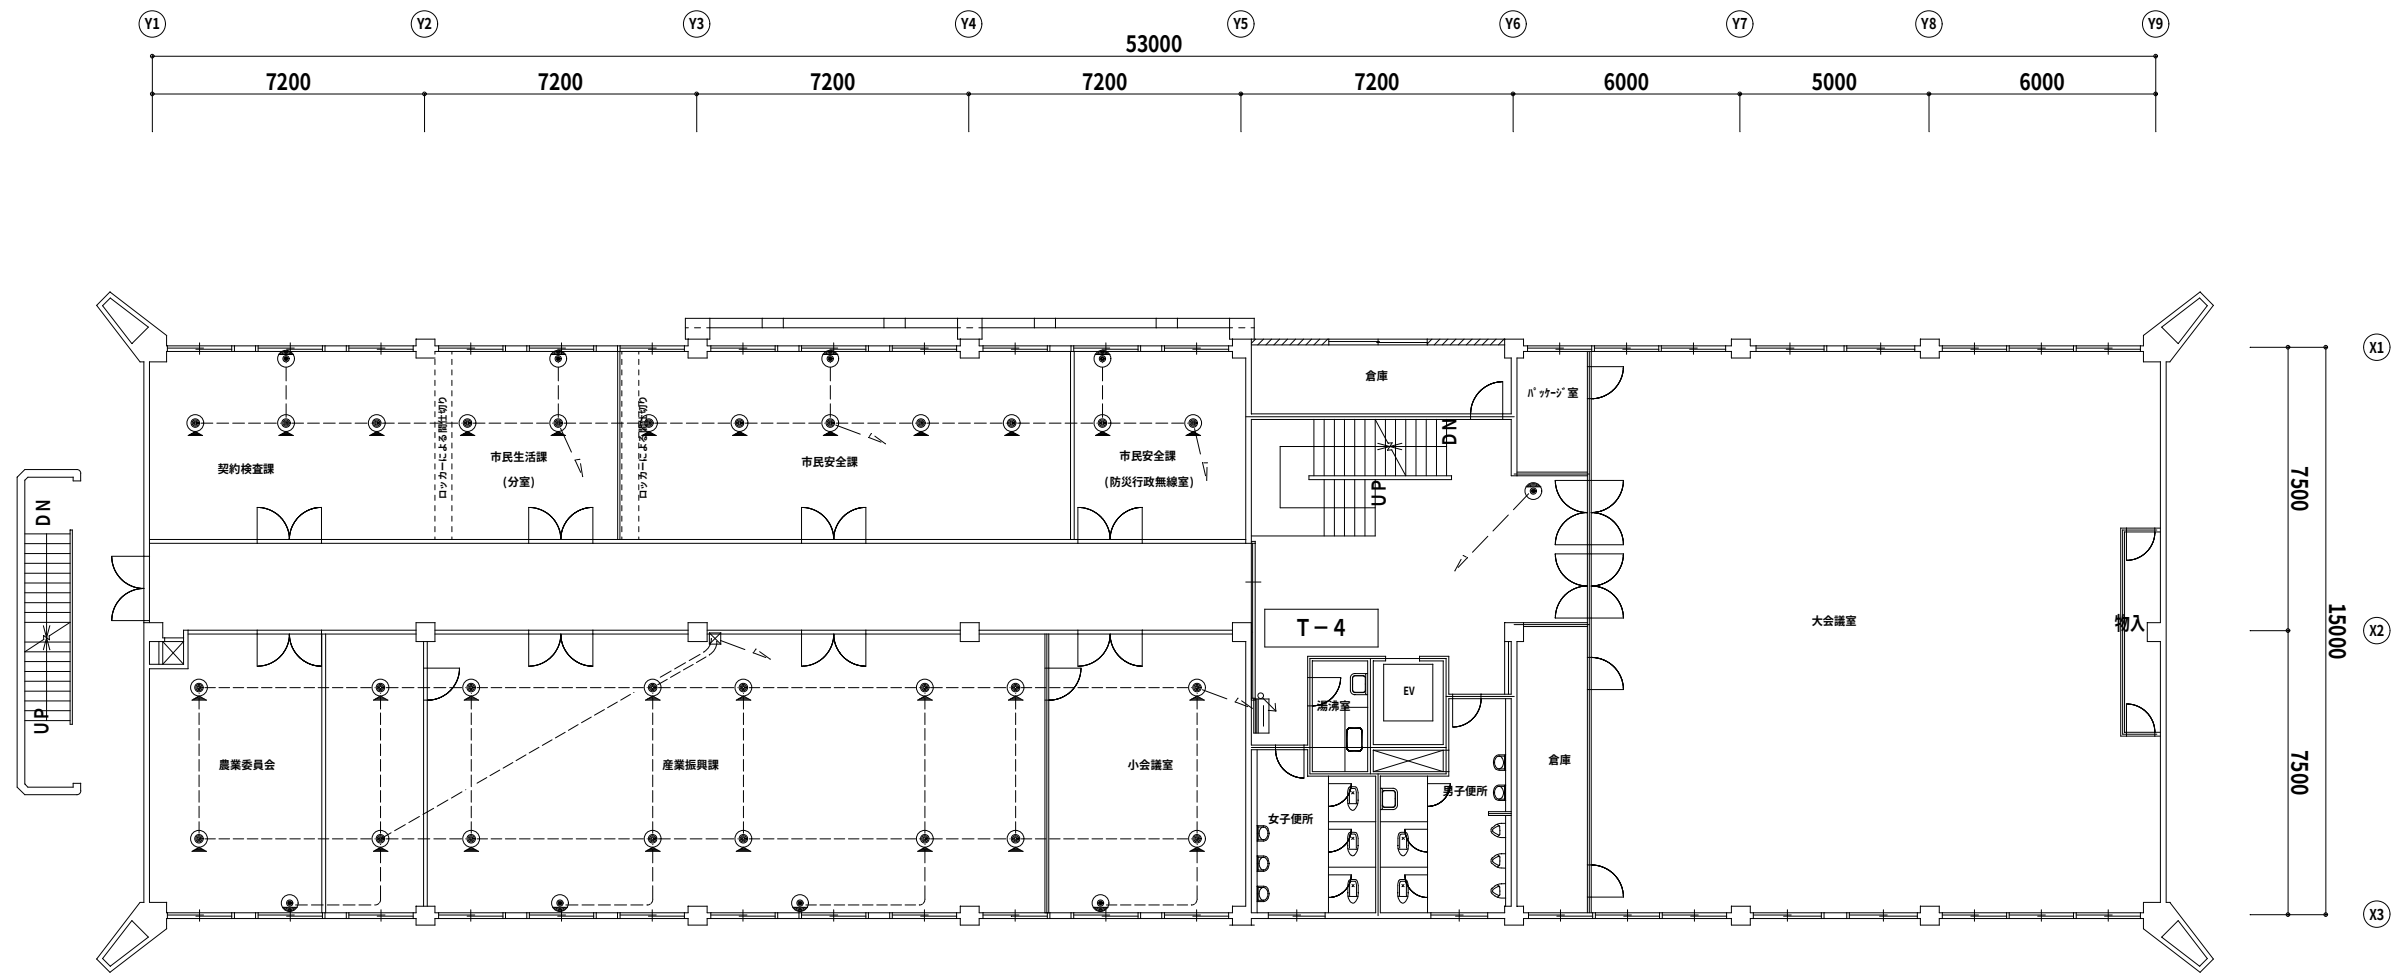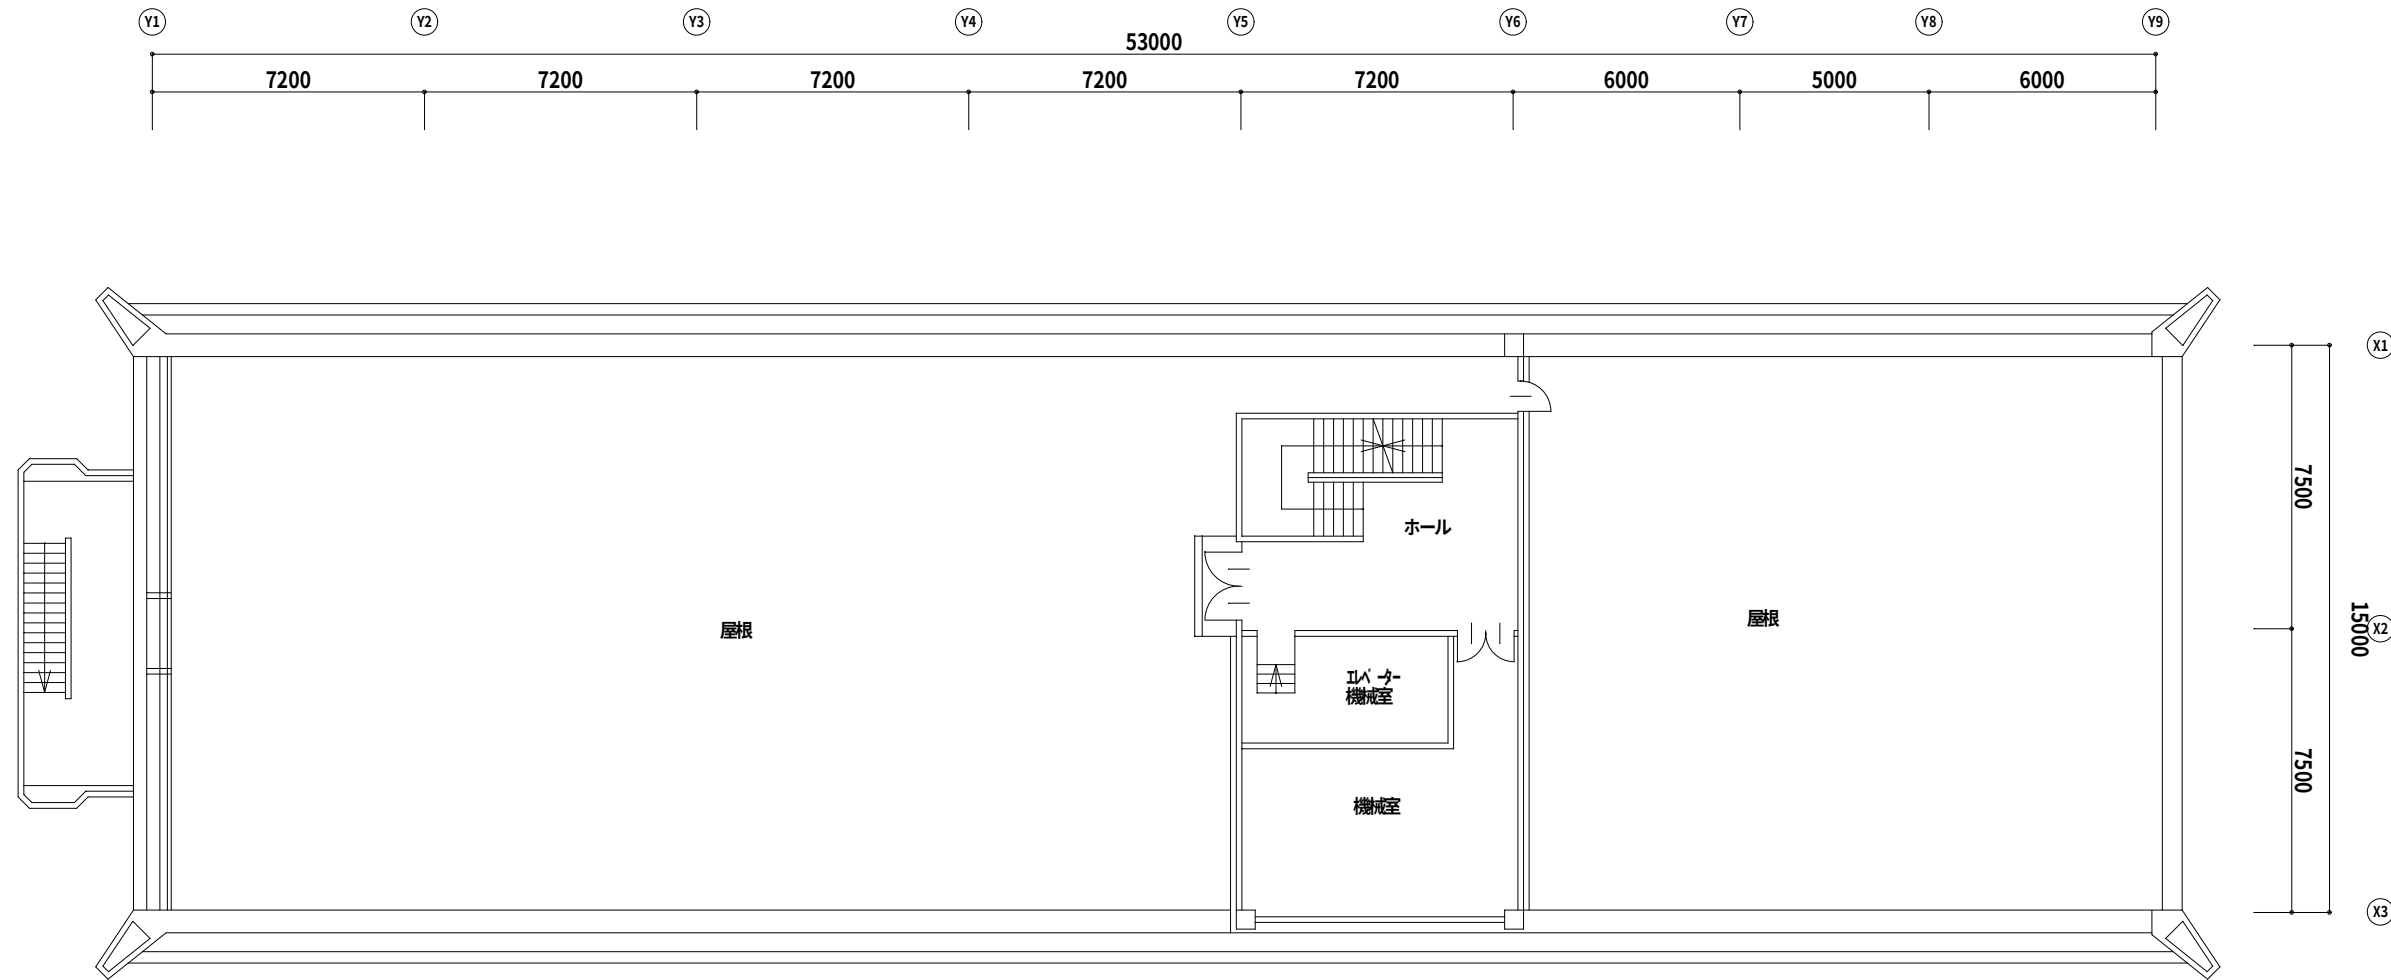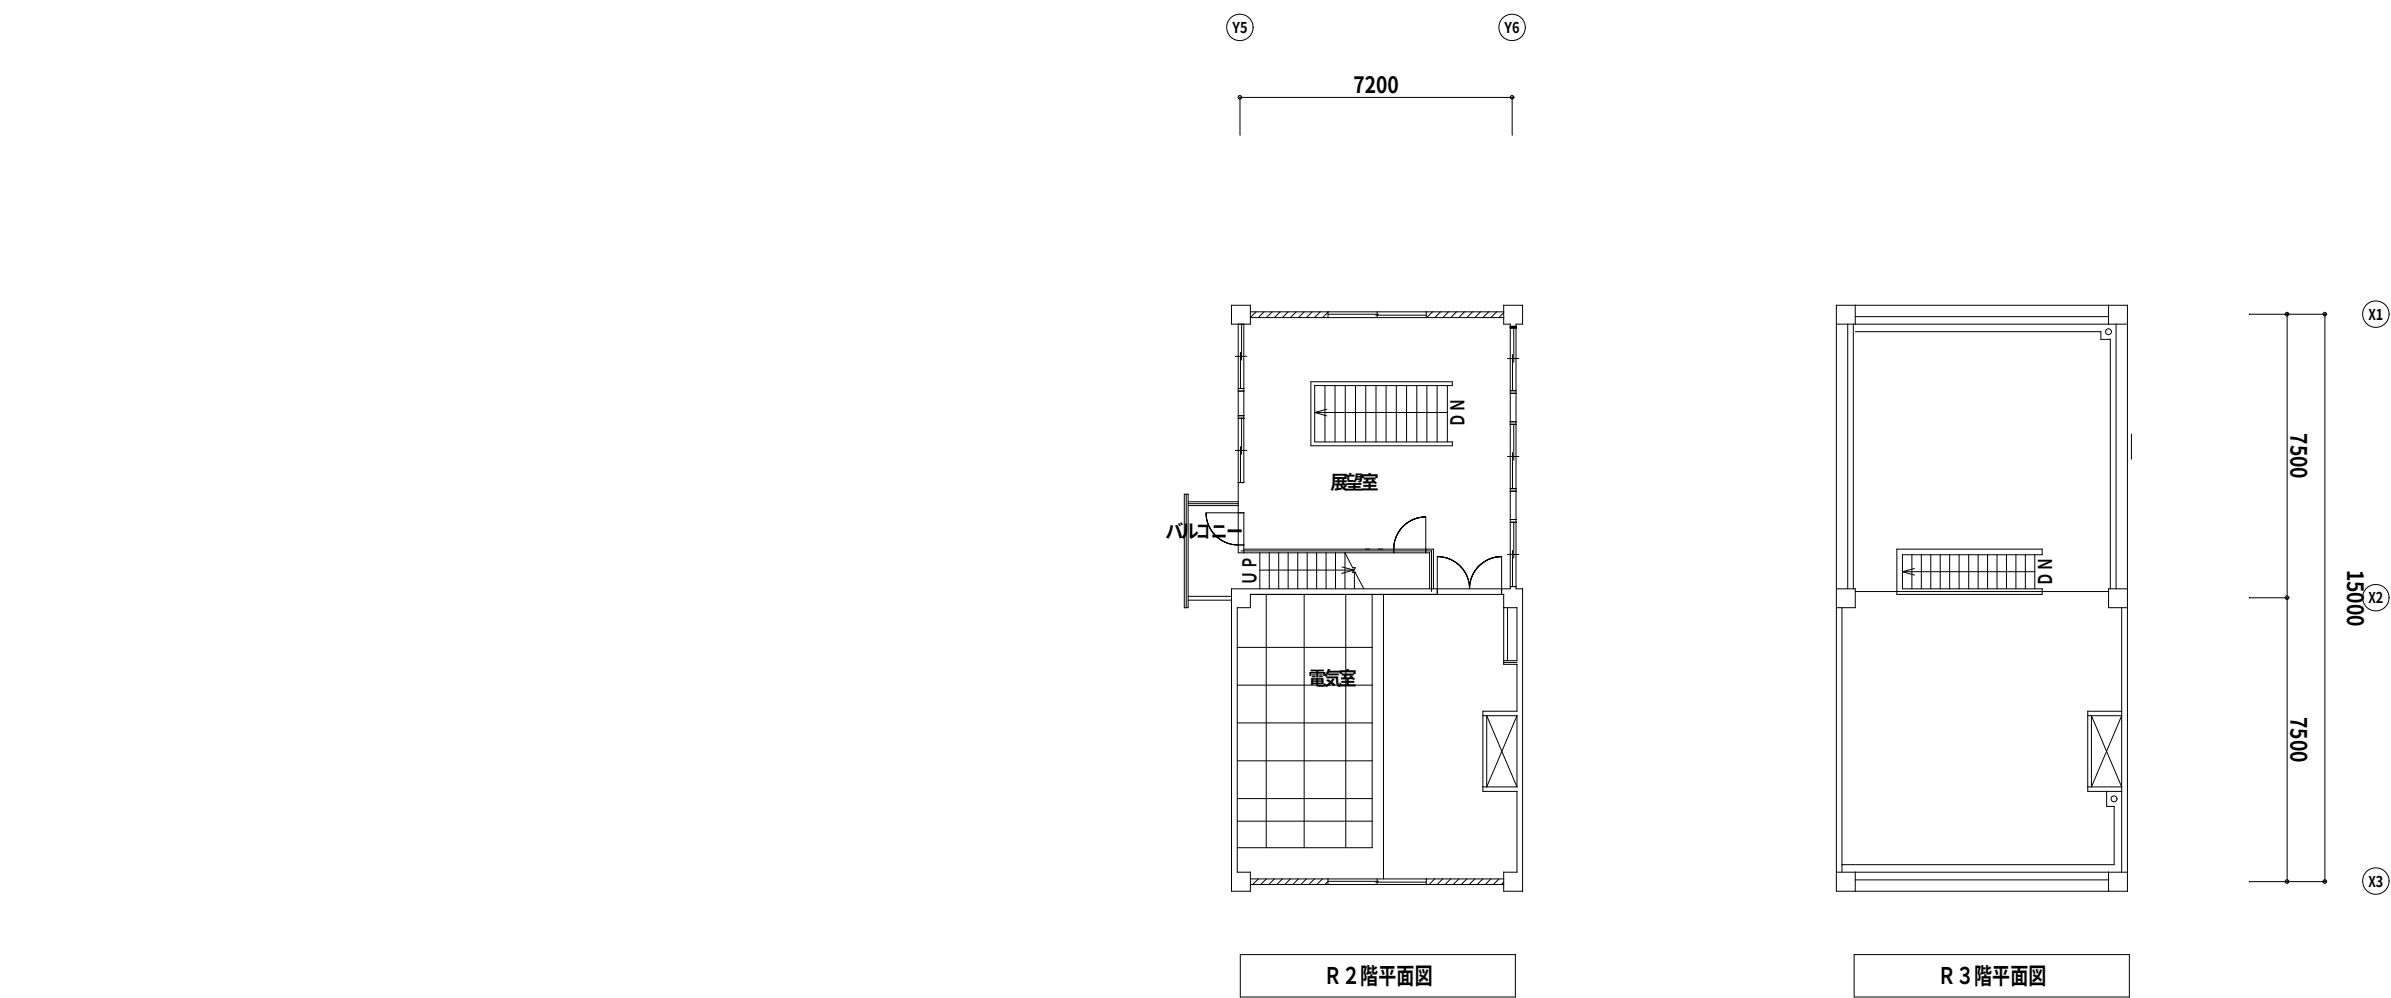


市民安全課(防災行政無線室)		
電話用アウトレット (壁用)	撤去	1
電話用アウトレット (床用)	撤去	2

4 階平面図

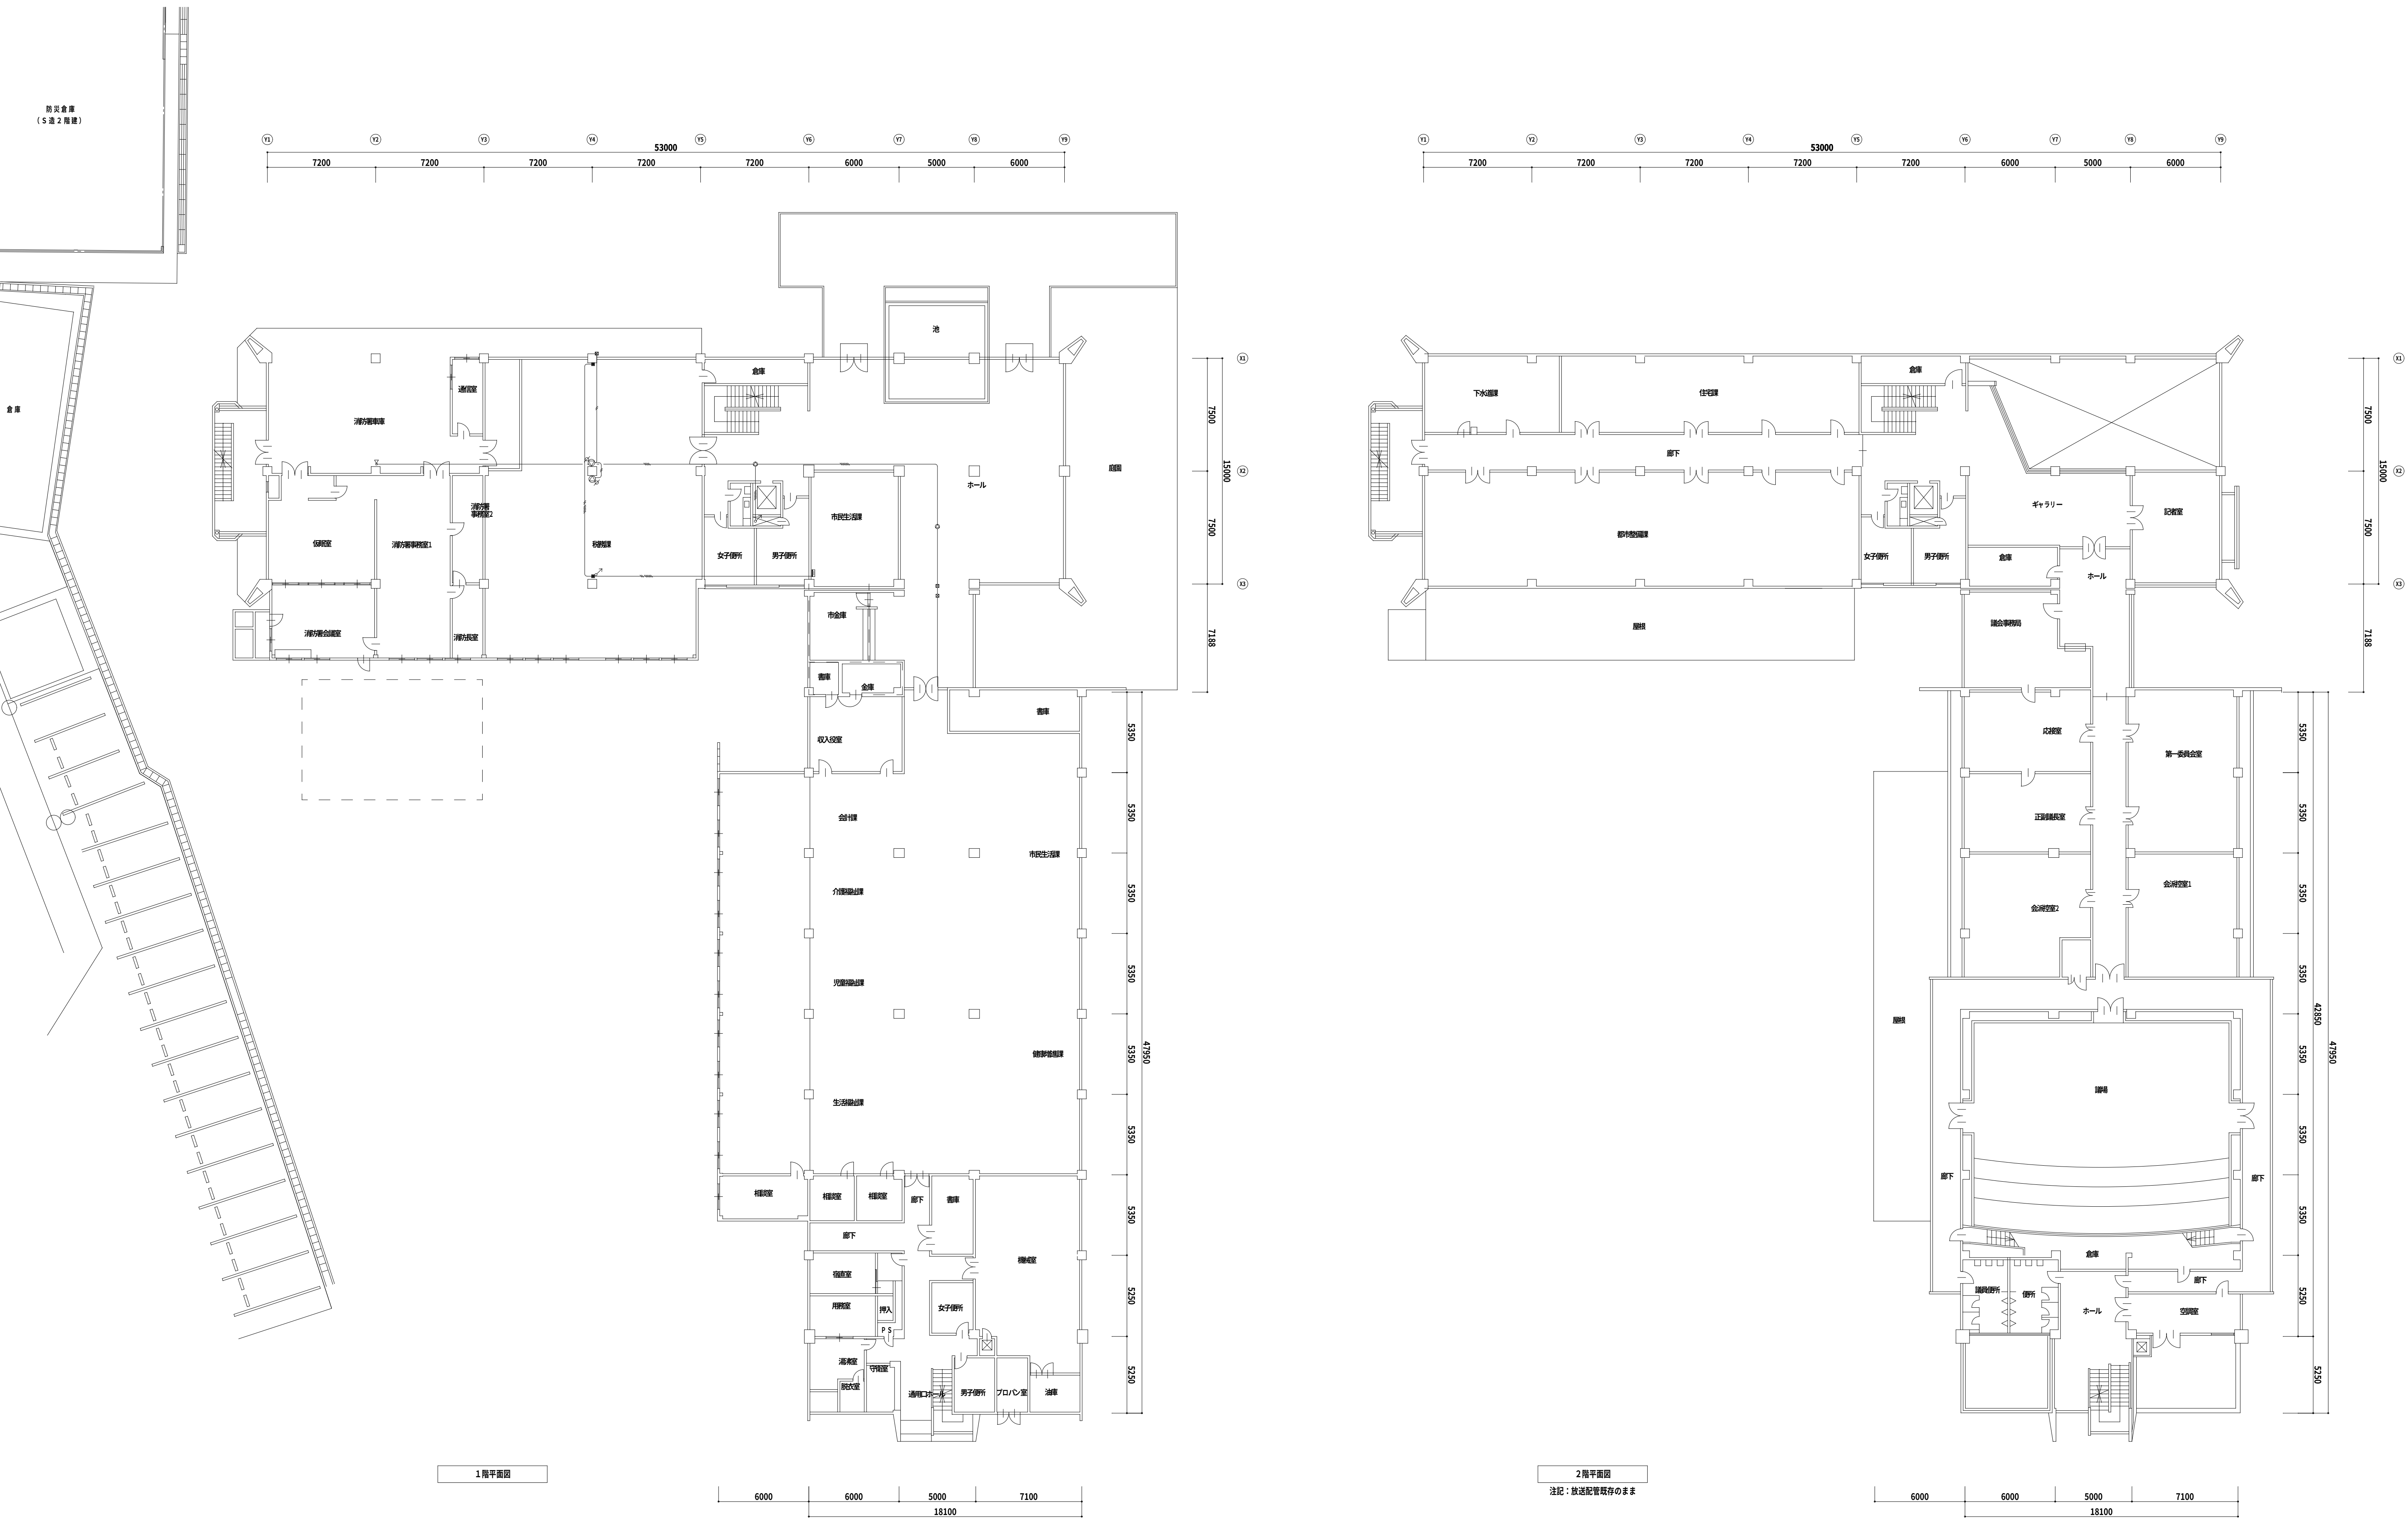


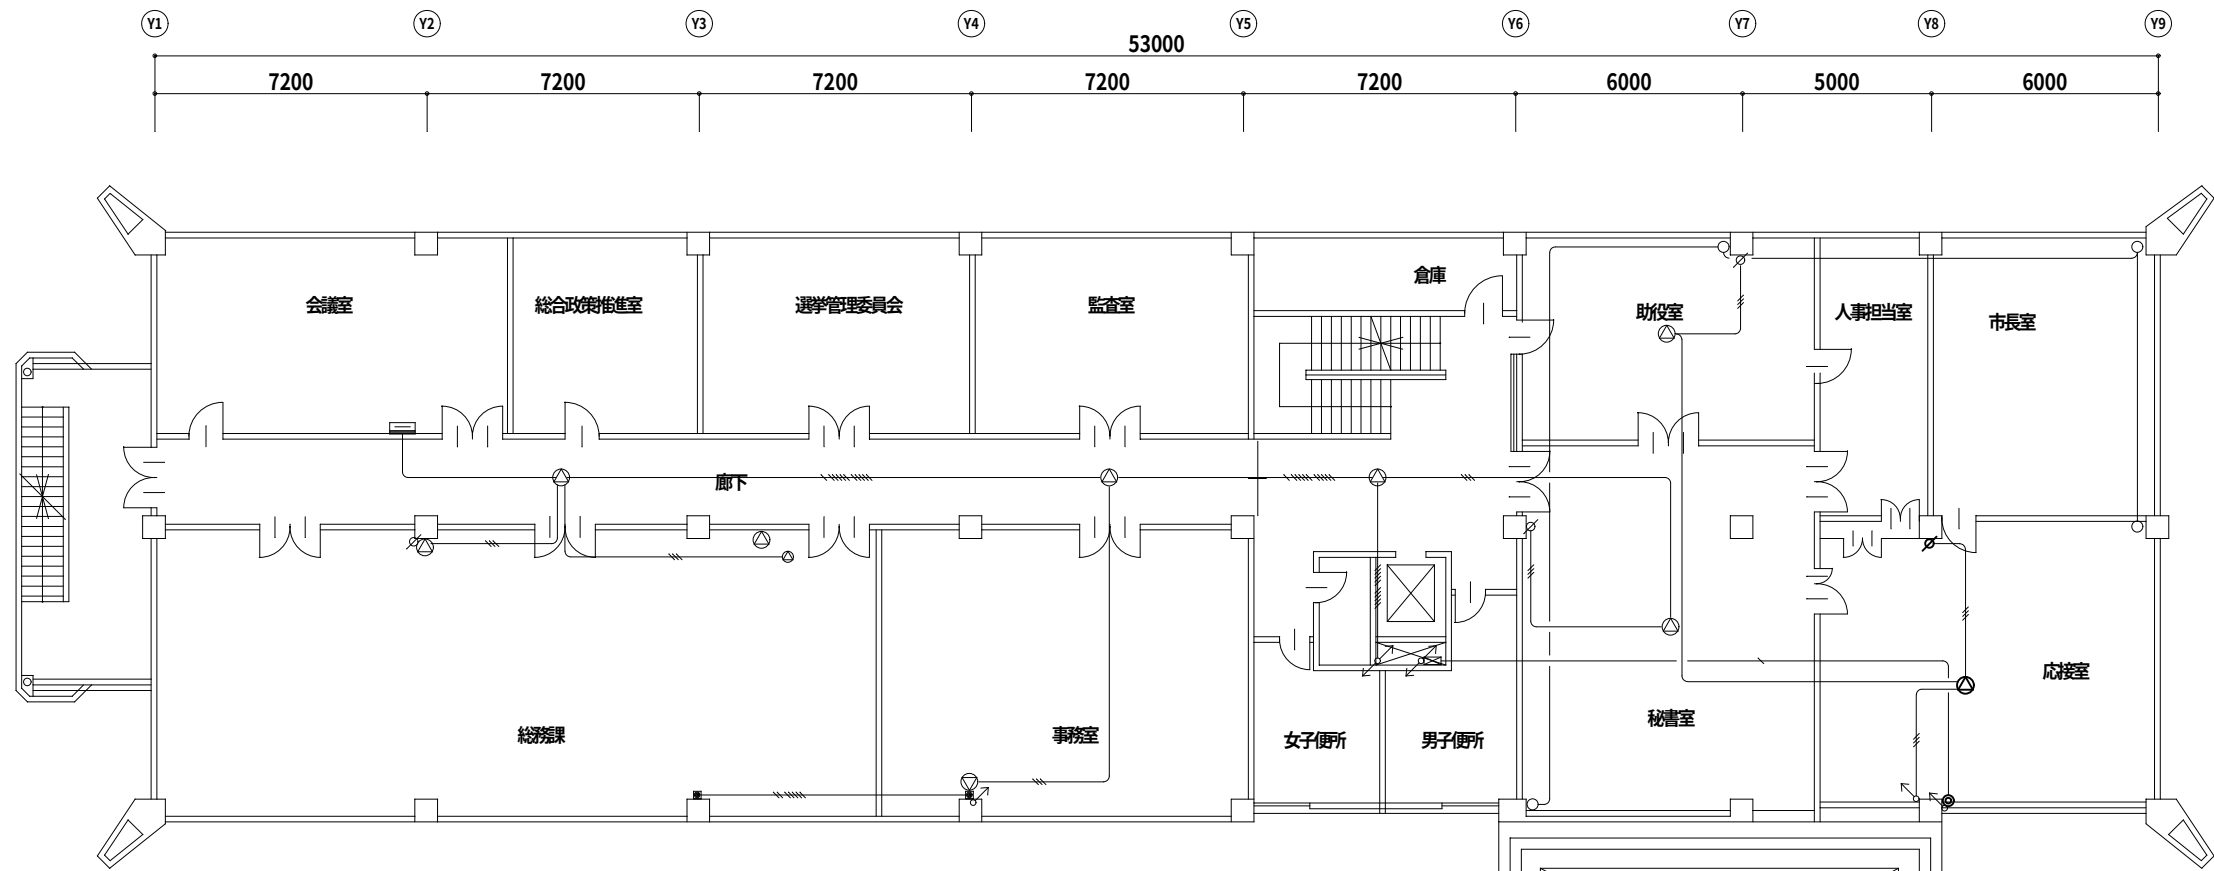




応接室		
アッテネータ	取外し再取付け	1
天井埋込スピーカー	取外し再取付け	1
直列ユニット	取外し再取付け	1

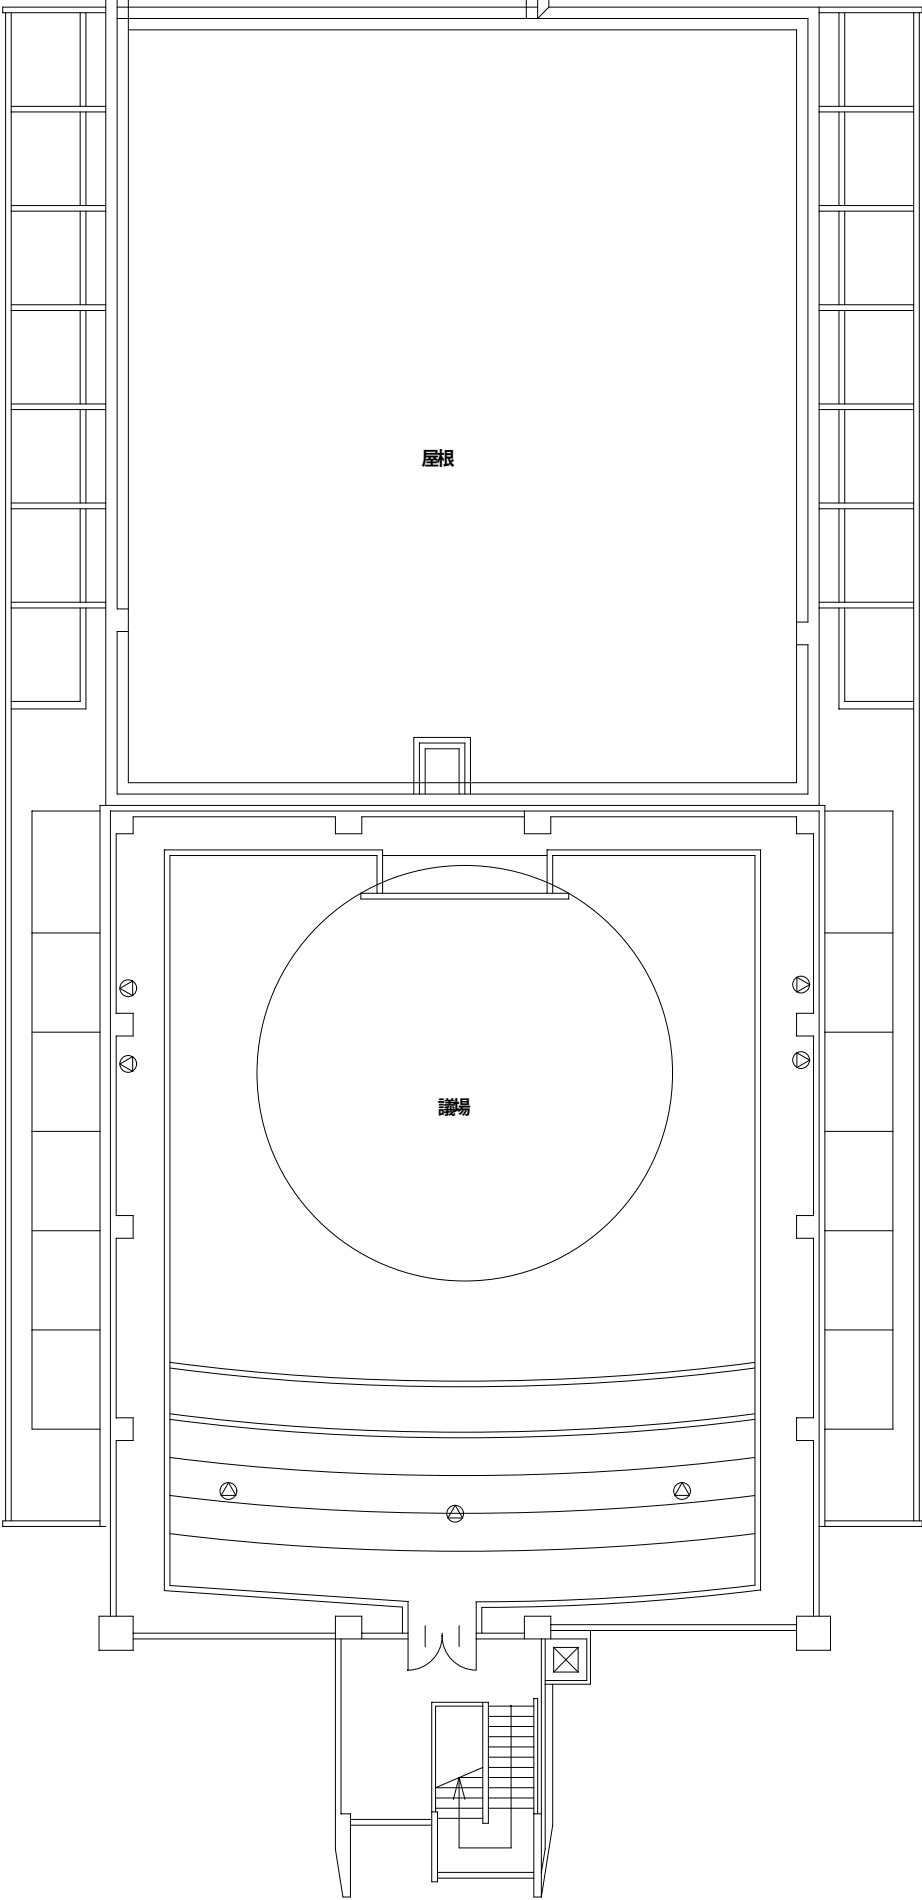



3 階平面図

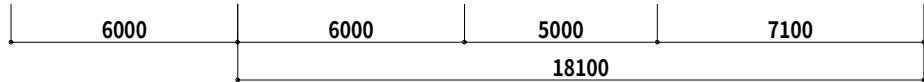

3 階～R 2 階放送設備撤去図 S=1/200

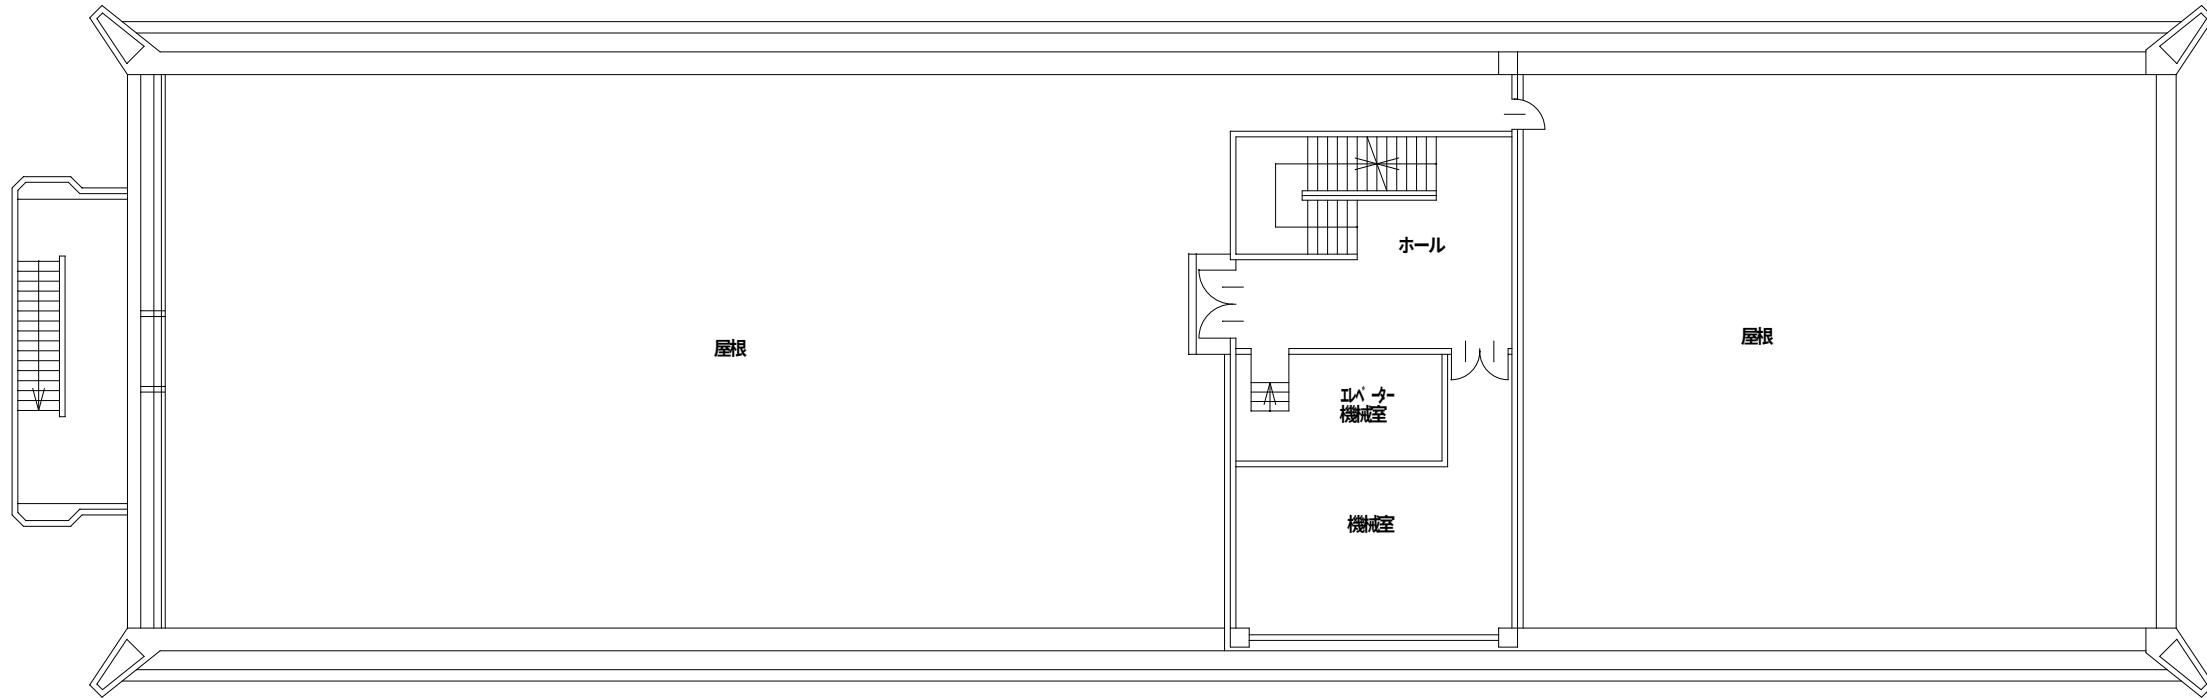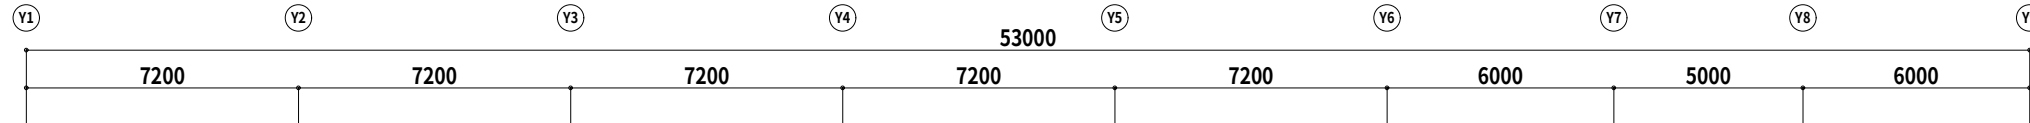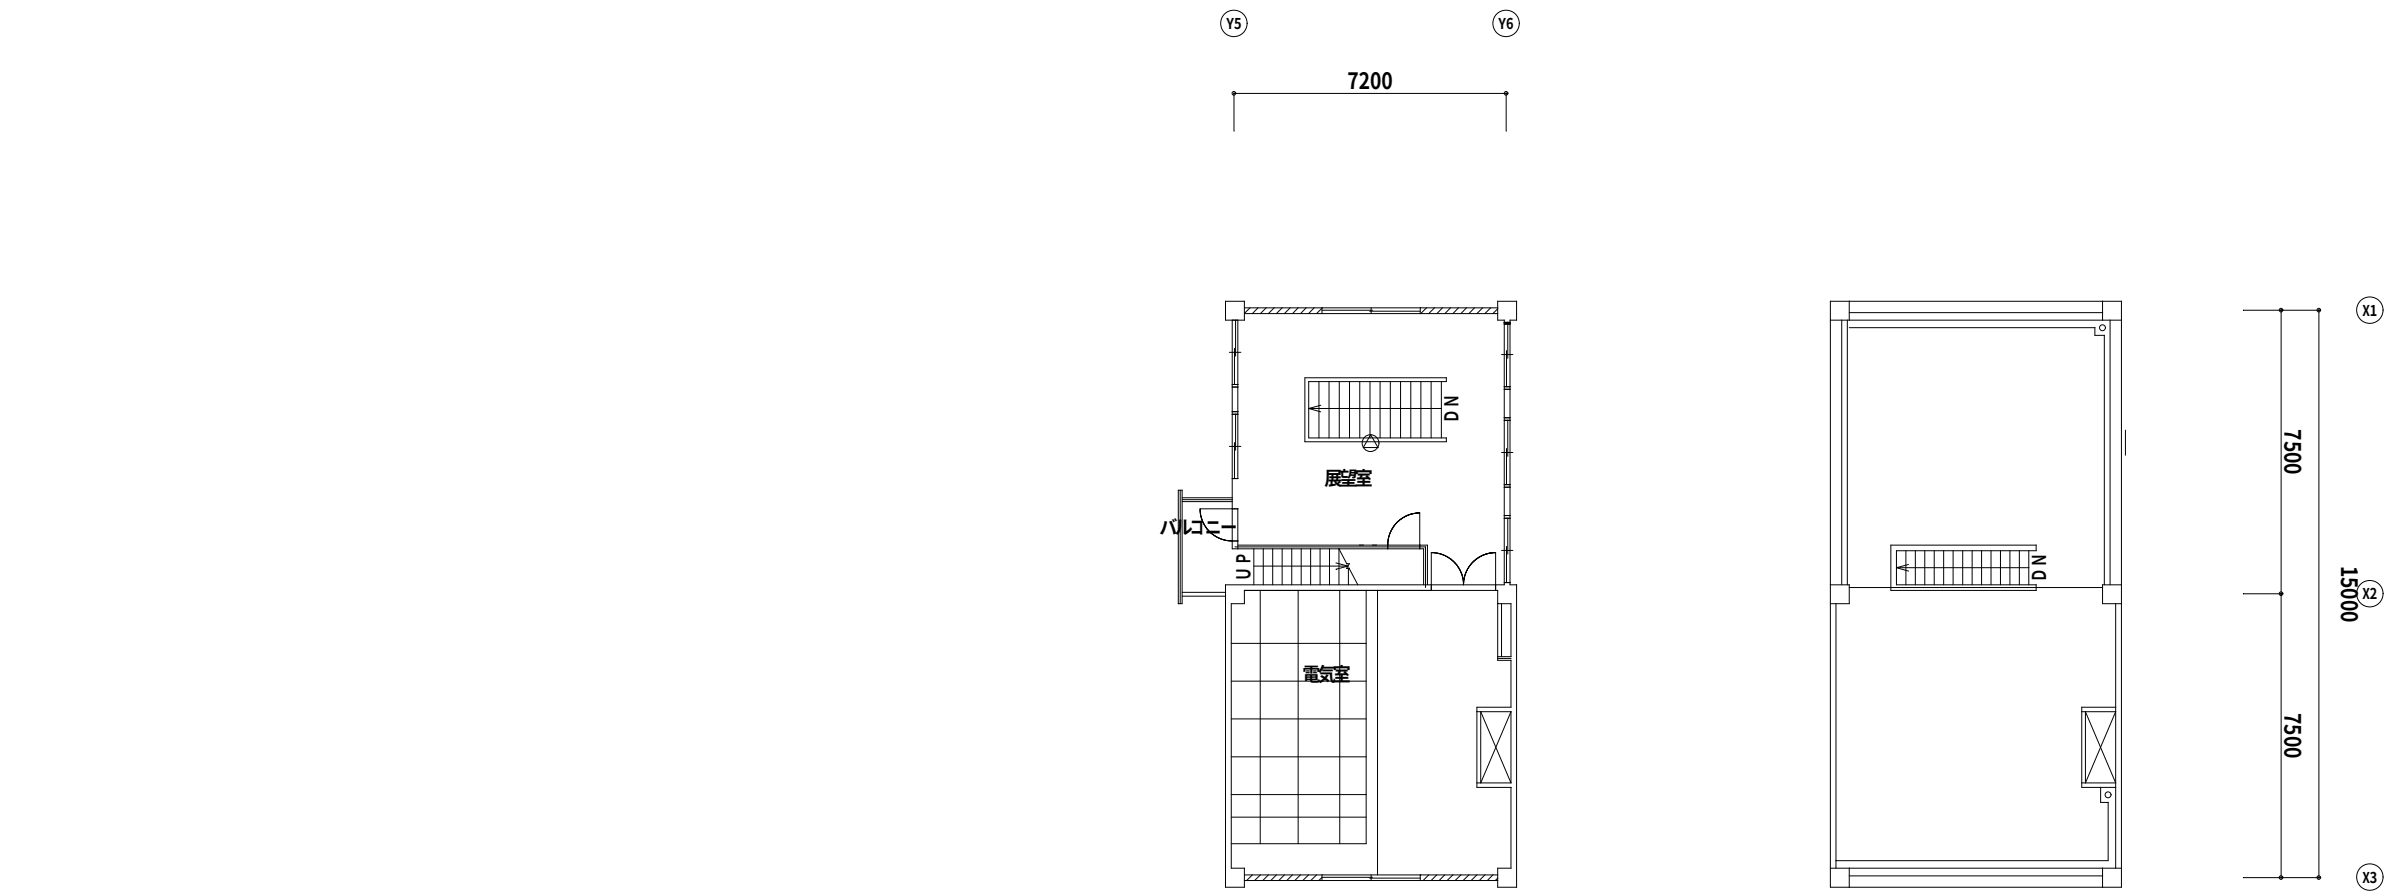

R 1 階平面図

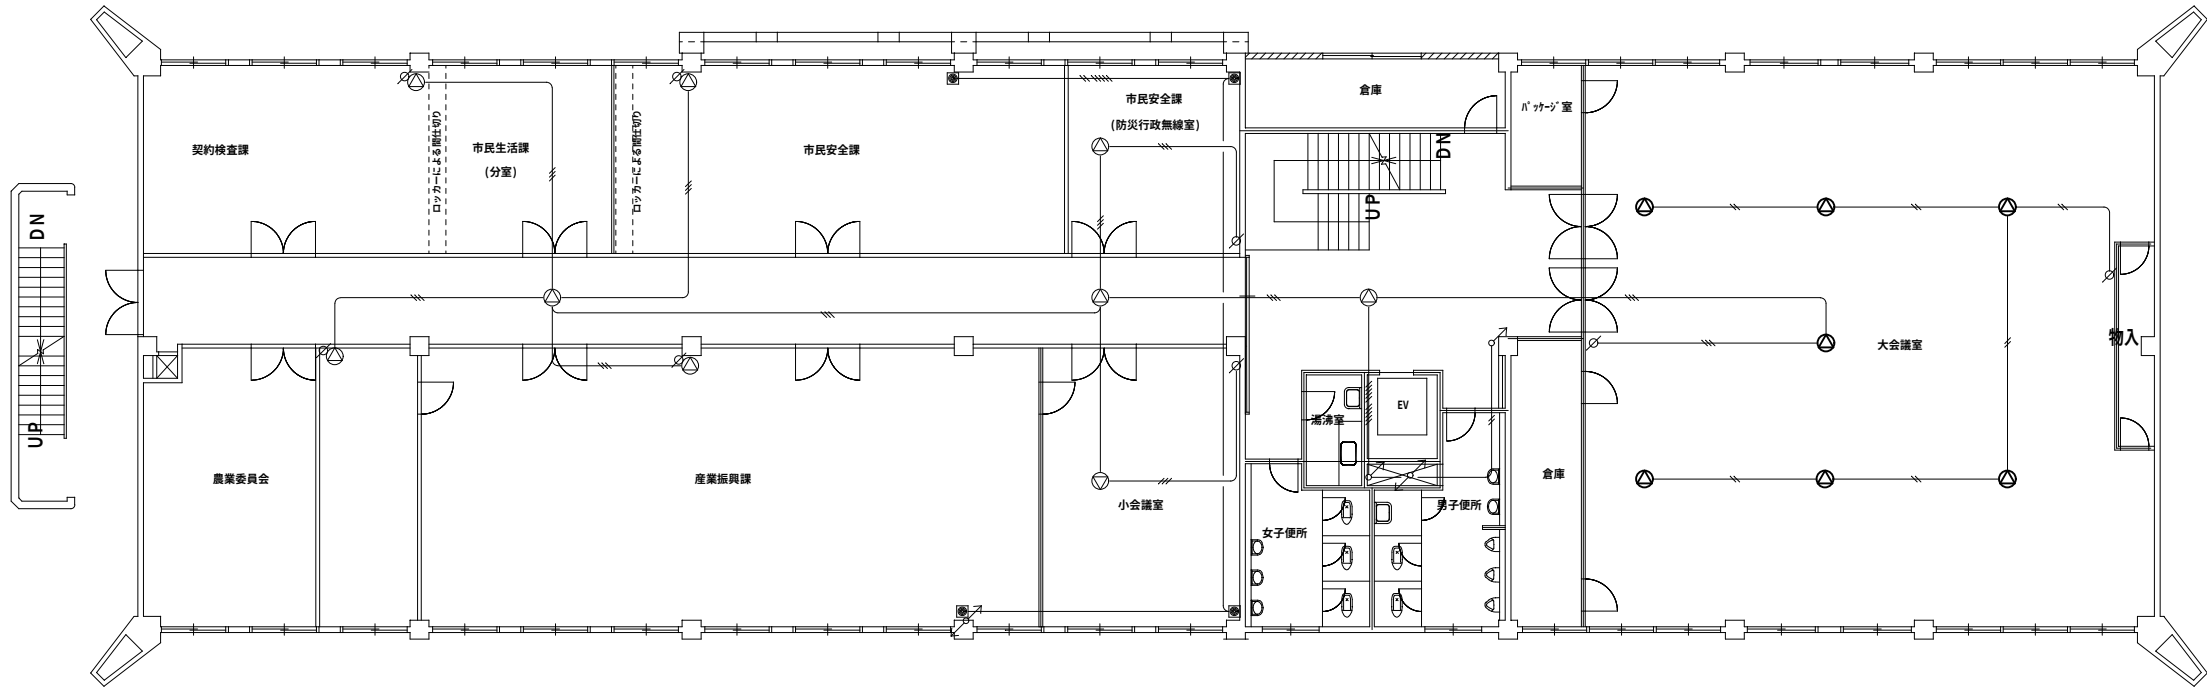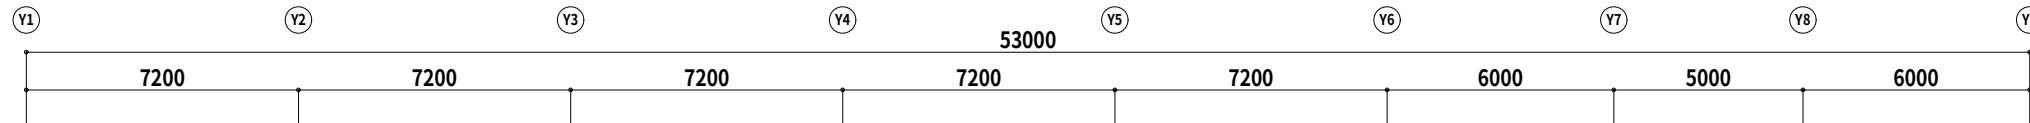

4 階平面図

会議室		
天井埋込スピーカー	取外し再取付け	7

GENERAL PLANNING	
EXECUTIVE DESIGN	



株式会社


平島弘之+TEAM28

HIROYUKI HEISHIMA ARCHITECT & TEAM28 ASSOCIATES

一般建築士 第149549号 平島弘之


TITLE 小松島市本庁舎（N棟）耐震補強その他工事	DATE
DRAWING 3 階～R 2 階放送設備撤去図	SCALE 1/200
CHECK	No. 25 E-23

1. 図中記入なき配線は下記とする。
- | | |
|----|-------------------|
| HP | EM-HP1. 2-2C |
| AE | EM-AE1. 2-2C |
| SC | EM-S-SC-FB |
| | 天井内配し配線 |
| C | 空配管 (PF16) |
| X2 | 空配管x2 (PF22) |
| | 隠蔽配管 |
| C | 空配管 (PF16) |
| X2 | 空配管x2 (PF22) |
| | 土間配管 |
| コ | メタルモールにて配線立下げを示す。 |
2. 屋内配線立下げはPF管にて保護する。
3. 119 直通報機器の取付位置は係員との打合せにより決定とする。

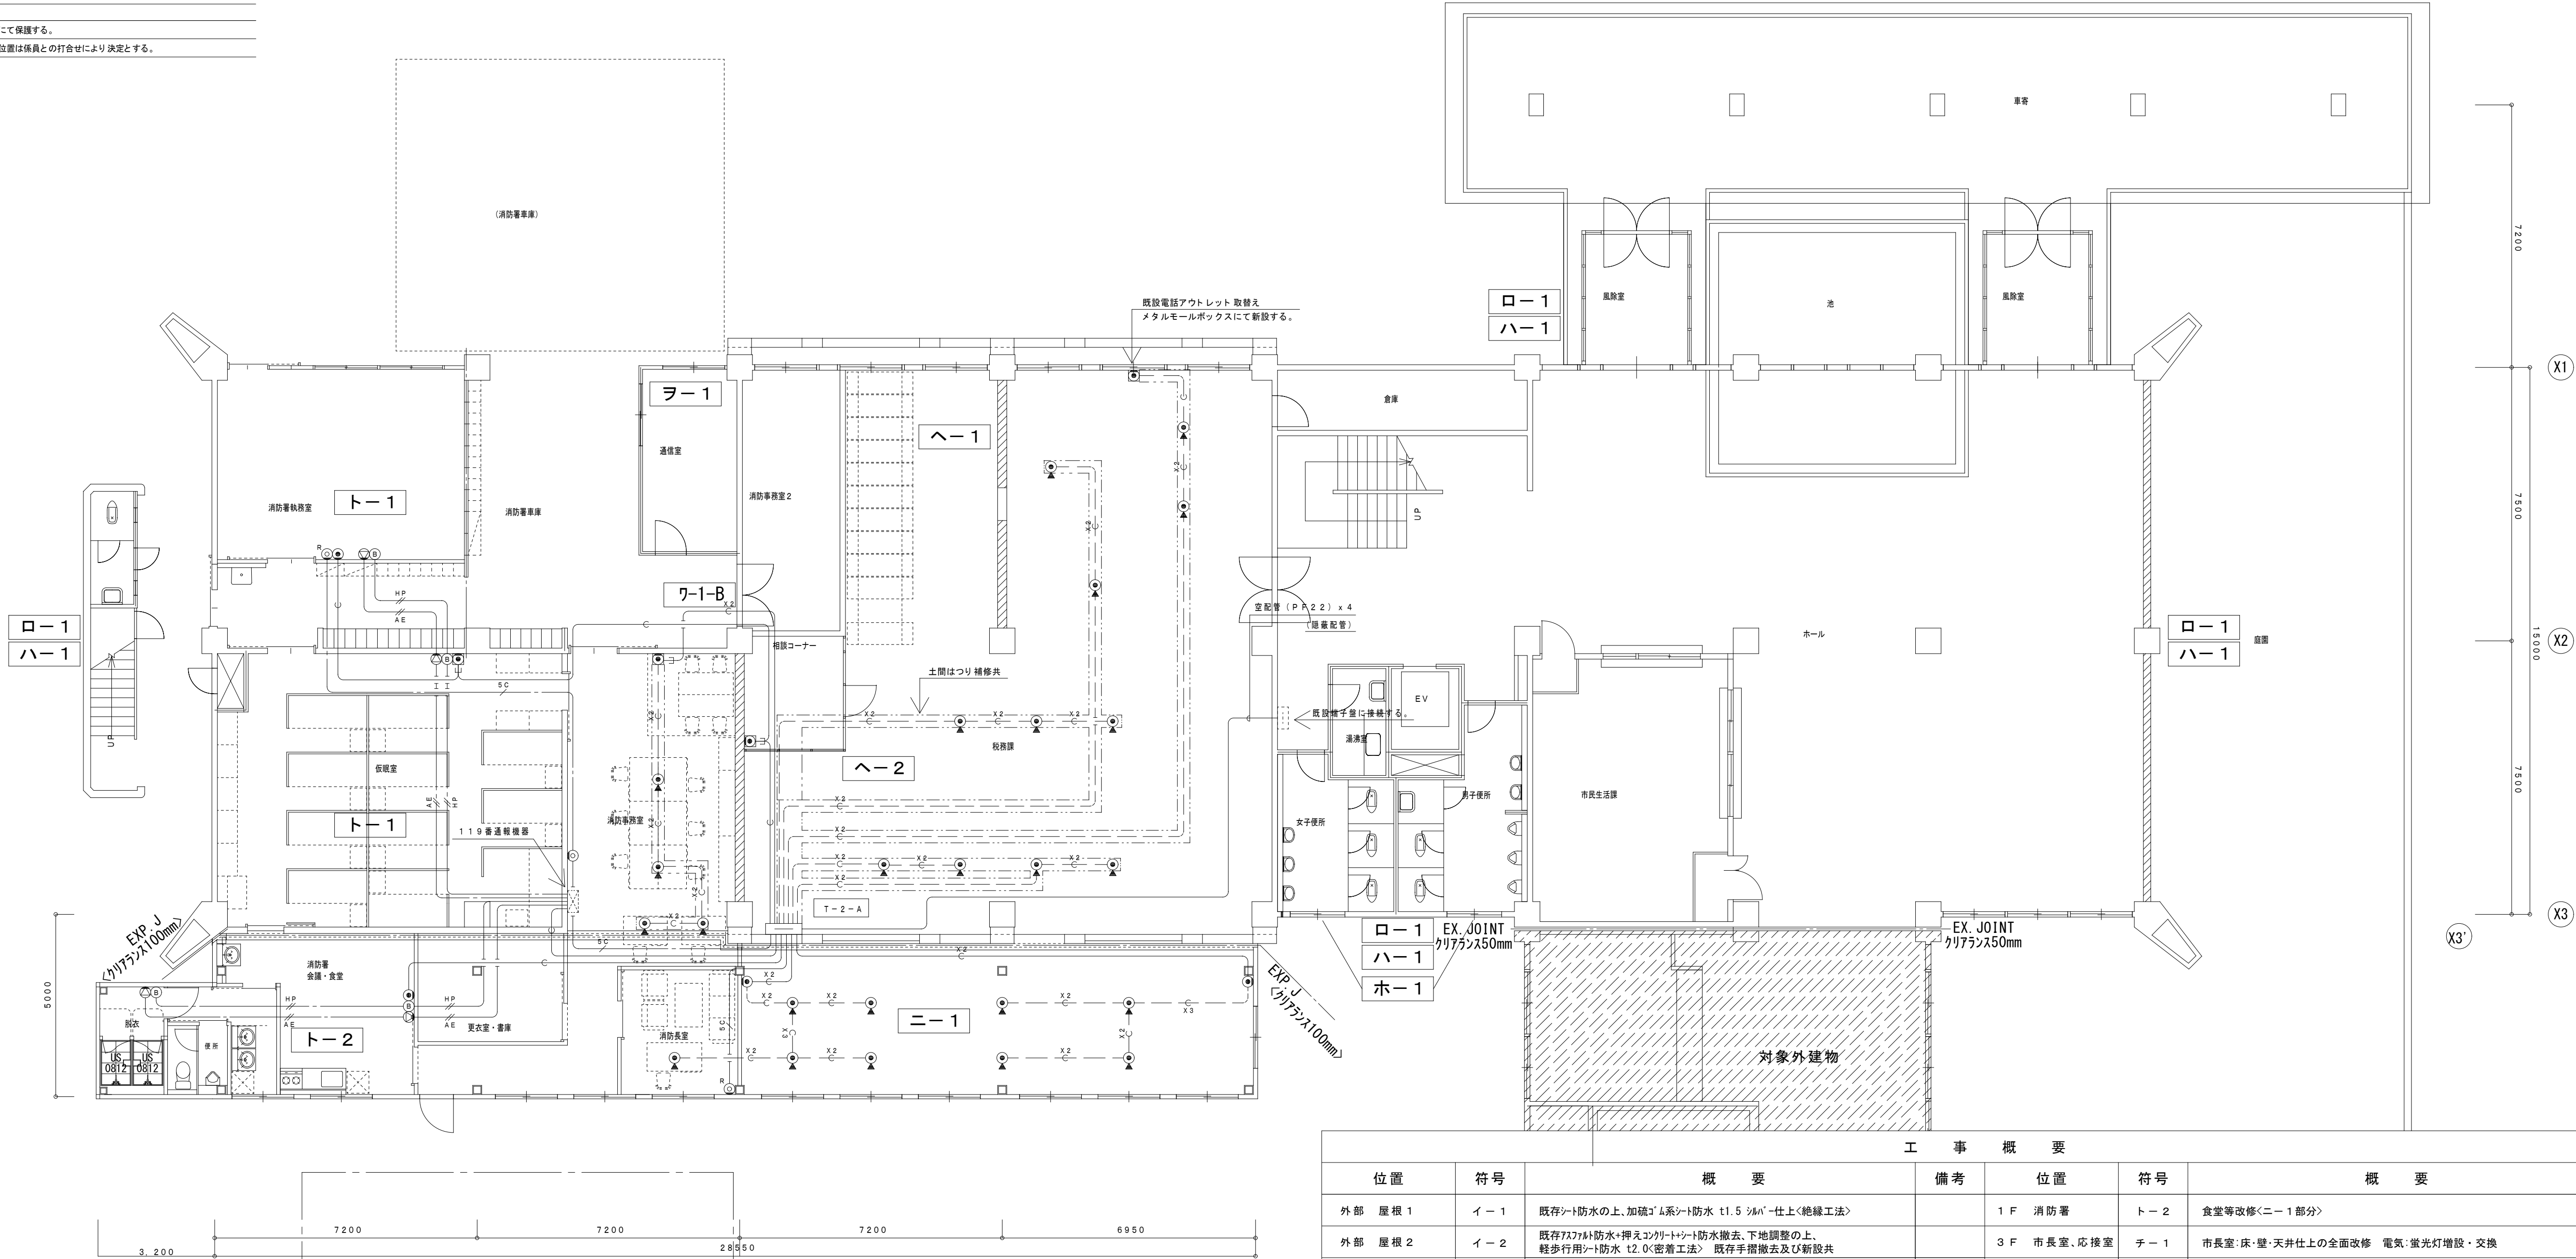


1階電話情報設備改修図 1/100

工 事 概 要									
位置	符号	概 要	備考	位置	符号	概 要	備考		
外部 屋根 1	イ-1	既存シート防水の上、加硫ゴム系シート防水 t1.5 シート-仕上<絶縁工法>		1 F 消防署	ト-2	食堂等改修<ニ-1部分>			
外部 屋根 2	イ-2	既存75mm防水+押えコンクリート防水撤去、下地調整の上、軽歩行用シート防水 t2.0<密着工法> 既存手摺撤去及び新設共		3 F 市長室、応接室	チ-1	市長室:床・壁・天井仕上の全面改修 電気:蛍光灯増設・交換			
外部 外壁	ロ-1	既存外壁クラック補修、コンクリート腐蝕補修、外壁浮き補修 高圧水洗、下地調整の上、複層仕上塗材E付付		3 F 電算室	リ-1	既存間仕切壁およびOAドア撤去<取合補修共>及び移転先整備			
外部 巾木	ハ-1	既存巾木クラック補修、コンクリート腐蝕補修、外壁浮き補修 高圧水洗、下地調整の上、EP塗		4 F 市民生活課	ヌ-1	~市民安全課 間仕切新設<パ-チン>			
外部 増築棟	ニ-1	既存S造 平屋建 延142.75㎡ 解体撤去<基礎共>及び同規模建物復旧 屋根:ル-フ 外<耐火仕様> 外壁:ALC版t100 複層仕上塗材E付付 巾木:RC打放し		4 F 大会議室	ル-1	床:既存Pタイル撤去の上長尺塩ビシート張替 t2.0 巾木:ソト巾木 H=100 張替 天井:既存GK撤去の上GK張替			
外部 各階・PH階	ホ-1	既存75mm防水+押えコンクリート防水撤去、下地調整の上、軽歩行用シート防水 t2.0<密着工法> 既存手摺撤去及び新設共		4 F 大会議室	ル-2	電気:南北側の照明器具追加設置、コンセント増設 空調:既設空調機一部撤去			
1 F 税務課	ヘ-1	既存壁改修、可動式書棚新設		各階 各室	ヲ-1	消防通信室、電算室、市長室、市民安全課無縁室、大会議室 窓硝子飛散防止フィルム張			
1 F 税務課	ヘ-2	相談コーナー間仕切新設<パ-チン>		各階	ワ-1	消防設備改修 避難器具(緩降機)設置 (4F 大会議室)<ワ-1-A> 防火扉等改修<ワ-1-B> 避難口標識設置<計10箇所>			
1 F 消防署	ト-1	間仕切等バ-ナ変更		各階		消防設備改修 電気:自火報設備改修(非常警報内臓型)給排水:屋内消火栓改修	N棟全館		

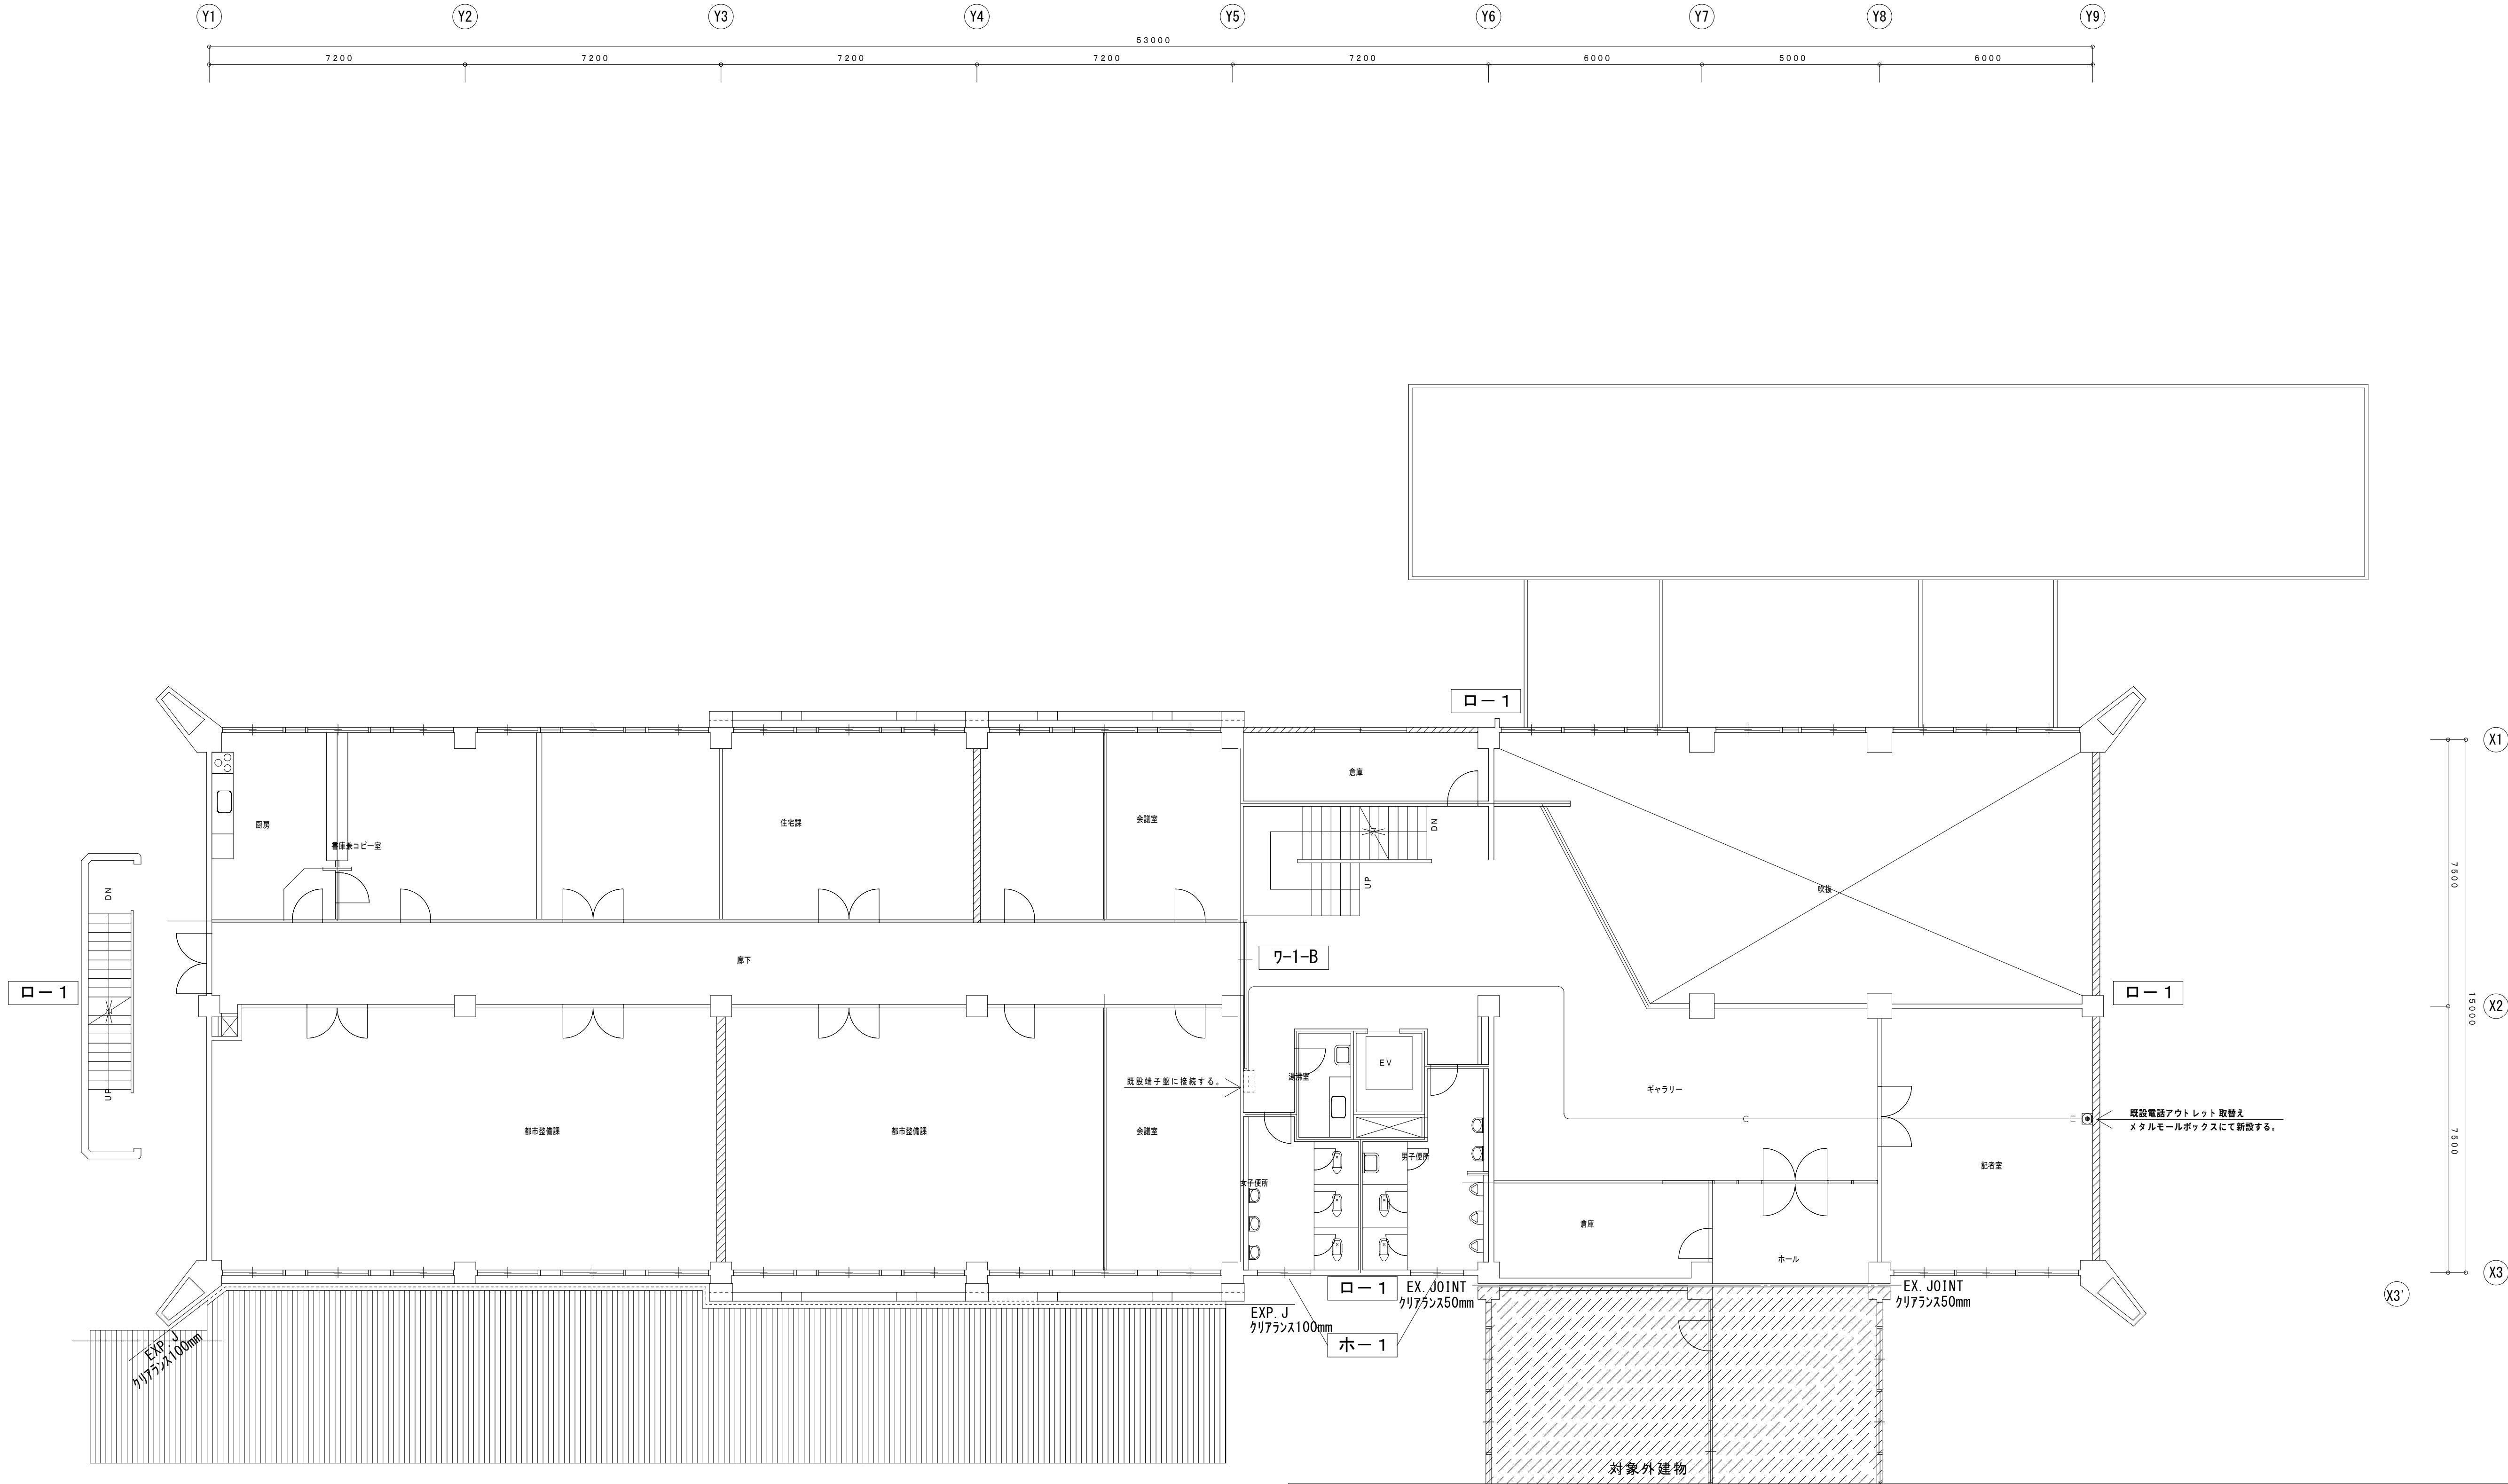


2階電話情報設備改修図 1/100

工 事 概 要							
位置	符号	概 要	備考	位置	符号	概 要	備考
外部 屋根 1	イー 1	既存シート防水の上、加硫ゴム系シート防水 t1.5 シート-仕上<絶縁工法>		1 F 消防署	トー 2	食堂等改修<ニー 1 部分>	
外部 屋根 2	イー 2	既存75mm防水+押えコンクリート防水撤去、下地調整の上、軽歩行用シート防水 t2.0<密着工法> 既存手摺撤去及び新設共		3 F 市長室、応接室	チー 1	市長室：床・壁・天井仕上の全面改修 電気：蛍光灯増設・交換	
外部 外壁	ロー 1	既存外壁クラック補修、コンクリート亀裂補修、外壁浮き補修 高圧水洗、下地調整の上、複層仕上塗材E吹付		3 F 電算室	リー 1	既存間仕切壁およびOA用ドア撤去<取合補修共>及び移転先整備	
外部 巾木	ハー 1	既存巾木クラック補修、コンクリート亀裂補修、外壁浮き補修 高圧水洗、下地調整の上、EP塗		4 F 市民生活課	ヌー 1	～市民安全課 間仕切新設<バージョン>	
外部 増築棟	ニー 1	既存S造 平屋建 延142.75㎡ 解体撤去<基礎共>及び同規模建物復旧 屋根：木下がり<耐火仕様> 外壁：ALC版t100 複層仕上塗材E吹付 巾木：RC打放し		4 F 大会議室	ルー 1	床：既存浮き撤去の上長尺塩ビシート張替 t2.0 巾木：ソト巾木 H=100 張替 天井：既存浮き撤去の上G2張替	
外部 各階・PH階	ホー 1	既存7レキストコンクリート製バルコニー撤去の上、7F&8Fバルコニー新設<取合補修共> 1～4F男子便所・女子便所：開口部目隠し PHF屋根：外壁面目隠し		4 F 大会議室	ルー 2	電気：南北側の照明器具追加設置、コンセント増設 空調：既設空調機一部撤去	
1 F 税務課	ヘー 1	既存壁改修、可動式書棚新設		各階 各室	ラー 1	消防通信室、電算室、市長室、市民安全課無縁室、大会議室 窓硝子飛散防止フィルム張	
1 F 税務課	ヘー 2	相談コーナー間仕切新設<バージョン>		各階	ワー 1	消防設備改修 避難器具（緩降機）設置（4F 大会議室）<ワー1-A> 防火扉等改修<ワー1-B> 避難口標識設置<計10箇所>	
1 F 消防署	トー 1	間仕切等バリア変更		各階		消防設備改修 電気：自火報設備改修（非常警報内臓型）給排水：屋内消火栓改修	N棟全館

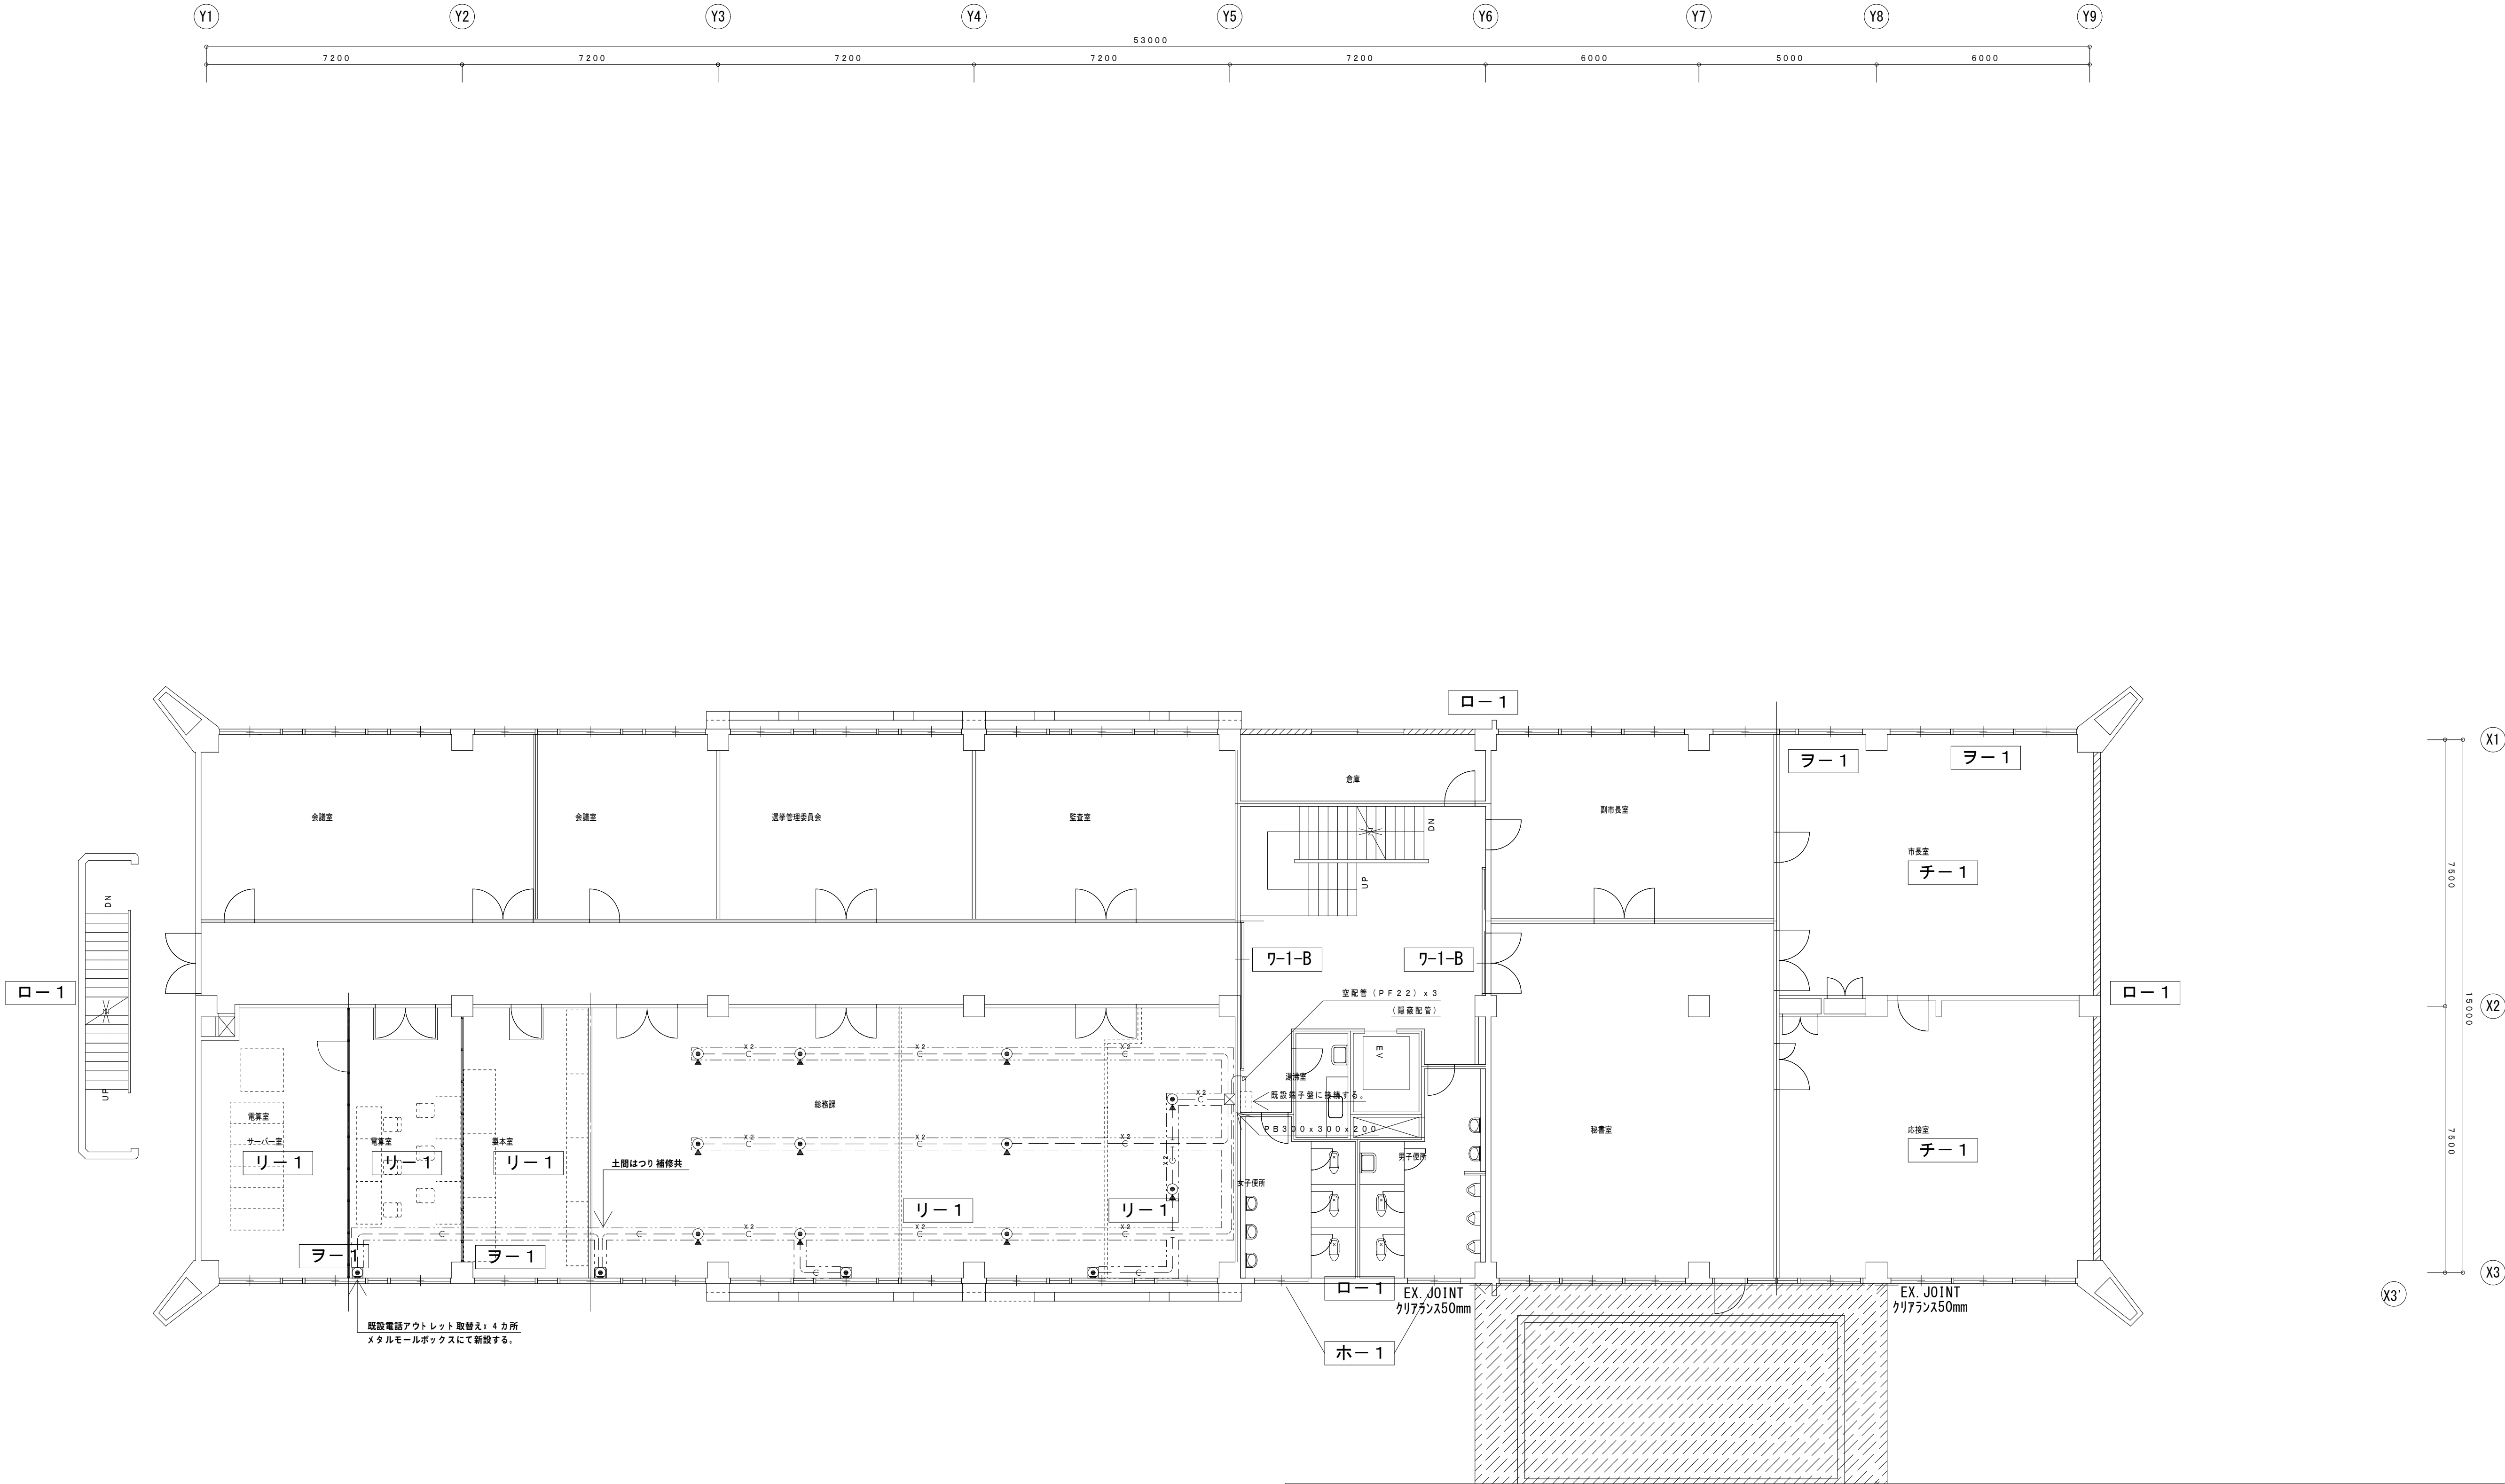


3階電話情報設備改修図 1/100


工 事 概 要							
位置	符号	概 要	備考	位置	符号	概 要	備考
外部 屋根 1	イー 1	既存シート防水の上、加硫ゴム系シート防水 t1.5 シート-仕上<絶縁工法>		1 F 消防署	トー 2	食堂等改修<ニー 1 部分>	
外部 屋根 2	イー 2	既存75mm防水+押えコンクリート防水撤去、下地調整の上、軽歩行用シート防水 t2.0<密着工法> 既存手摺撤去及び新設共		3 F 市長室、応接室	チー 1	市長室：床・壁・天井仕上の全面改修 電気：蛍光灯増設・交換	
外部 外壁	ロー 1	既存外壁クラック補修、コンクリート腐裂補修、既存浮き補修 高圧水洗、下地調整の上、複層仕上塗材E吹付		3 F 電算室	リー 1	既存間仕切壁およびOAドア撤去<取合補修共>及び移転先整備	
外部 巾木	ハー 1	既存巾木クラック補修、コンクリート腐裂補修、既存浮き補修 高圧水洗、下地調整の上、EP塗		4 F 市民生活課	ヌー 1	～市民安全課 間仕切新設<バージョン>	
外部 増築棟	ニー 1	既存S造 平屋建 延142.75㎡ 解体撤去<基礎共>及び同規模建物復旧 屋根：ガルゲル<耐火仕様> 外壁：ALC版t100 複層仕上塗材E吹付 巾木：RC打放し		4 F 大会議室	ルー 1	床：既存浮き撤去の上長尺塩ビシート張替 t2.0 巾木：ソト巾木 H=100 張替 天井：既存浮き撤去の上GK2張替	
外部 各階・PH階	ホー 1	既存75mm防水+押えコンクリート防水撤去の上、75mm製シート-新設<取合補修共> 1～4F男子便所・女子便所：開口部目隠し PHF屋根：外壁面目隠し		4 F 大会議室	ルー 2	電気：南北側の照明器具追加設置、コンセント増設 空調：既設空調機一部撤去	
1 F 税務課	ヘー 1	既存壁改修、可動式書棚新設		各階 各室	ラー 1	消防通信室、電算室、市長室、市民安全課無縁室、大会議室 窓硝子飛散防止フィルム張	
1 F 税務課	ヘー 2	相談コーナー間仕切新設<バージョン>		各階	ワー 1	消防設備改修 避難器具（緩降機）設置（4F 大会議室）<ワー1-A> 防火扉等改修<ワー1-B> 避難口標識設置<計10箇所>	
1 F 消防署	トー 1	間仕切等バリア変更		各階		消防設備改修 電気：自火報設備改修（非常警報内臓型）給排水：屋内消火栓改修	N棟全館

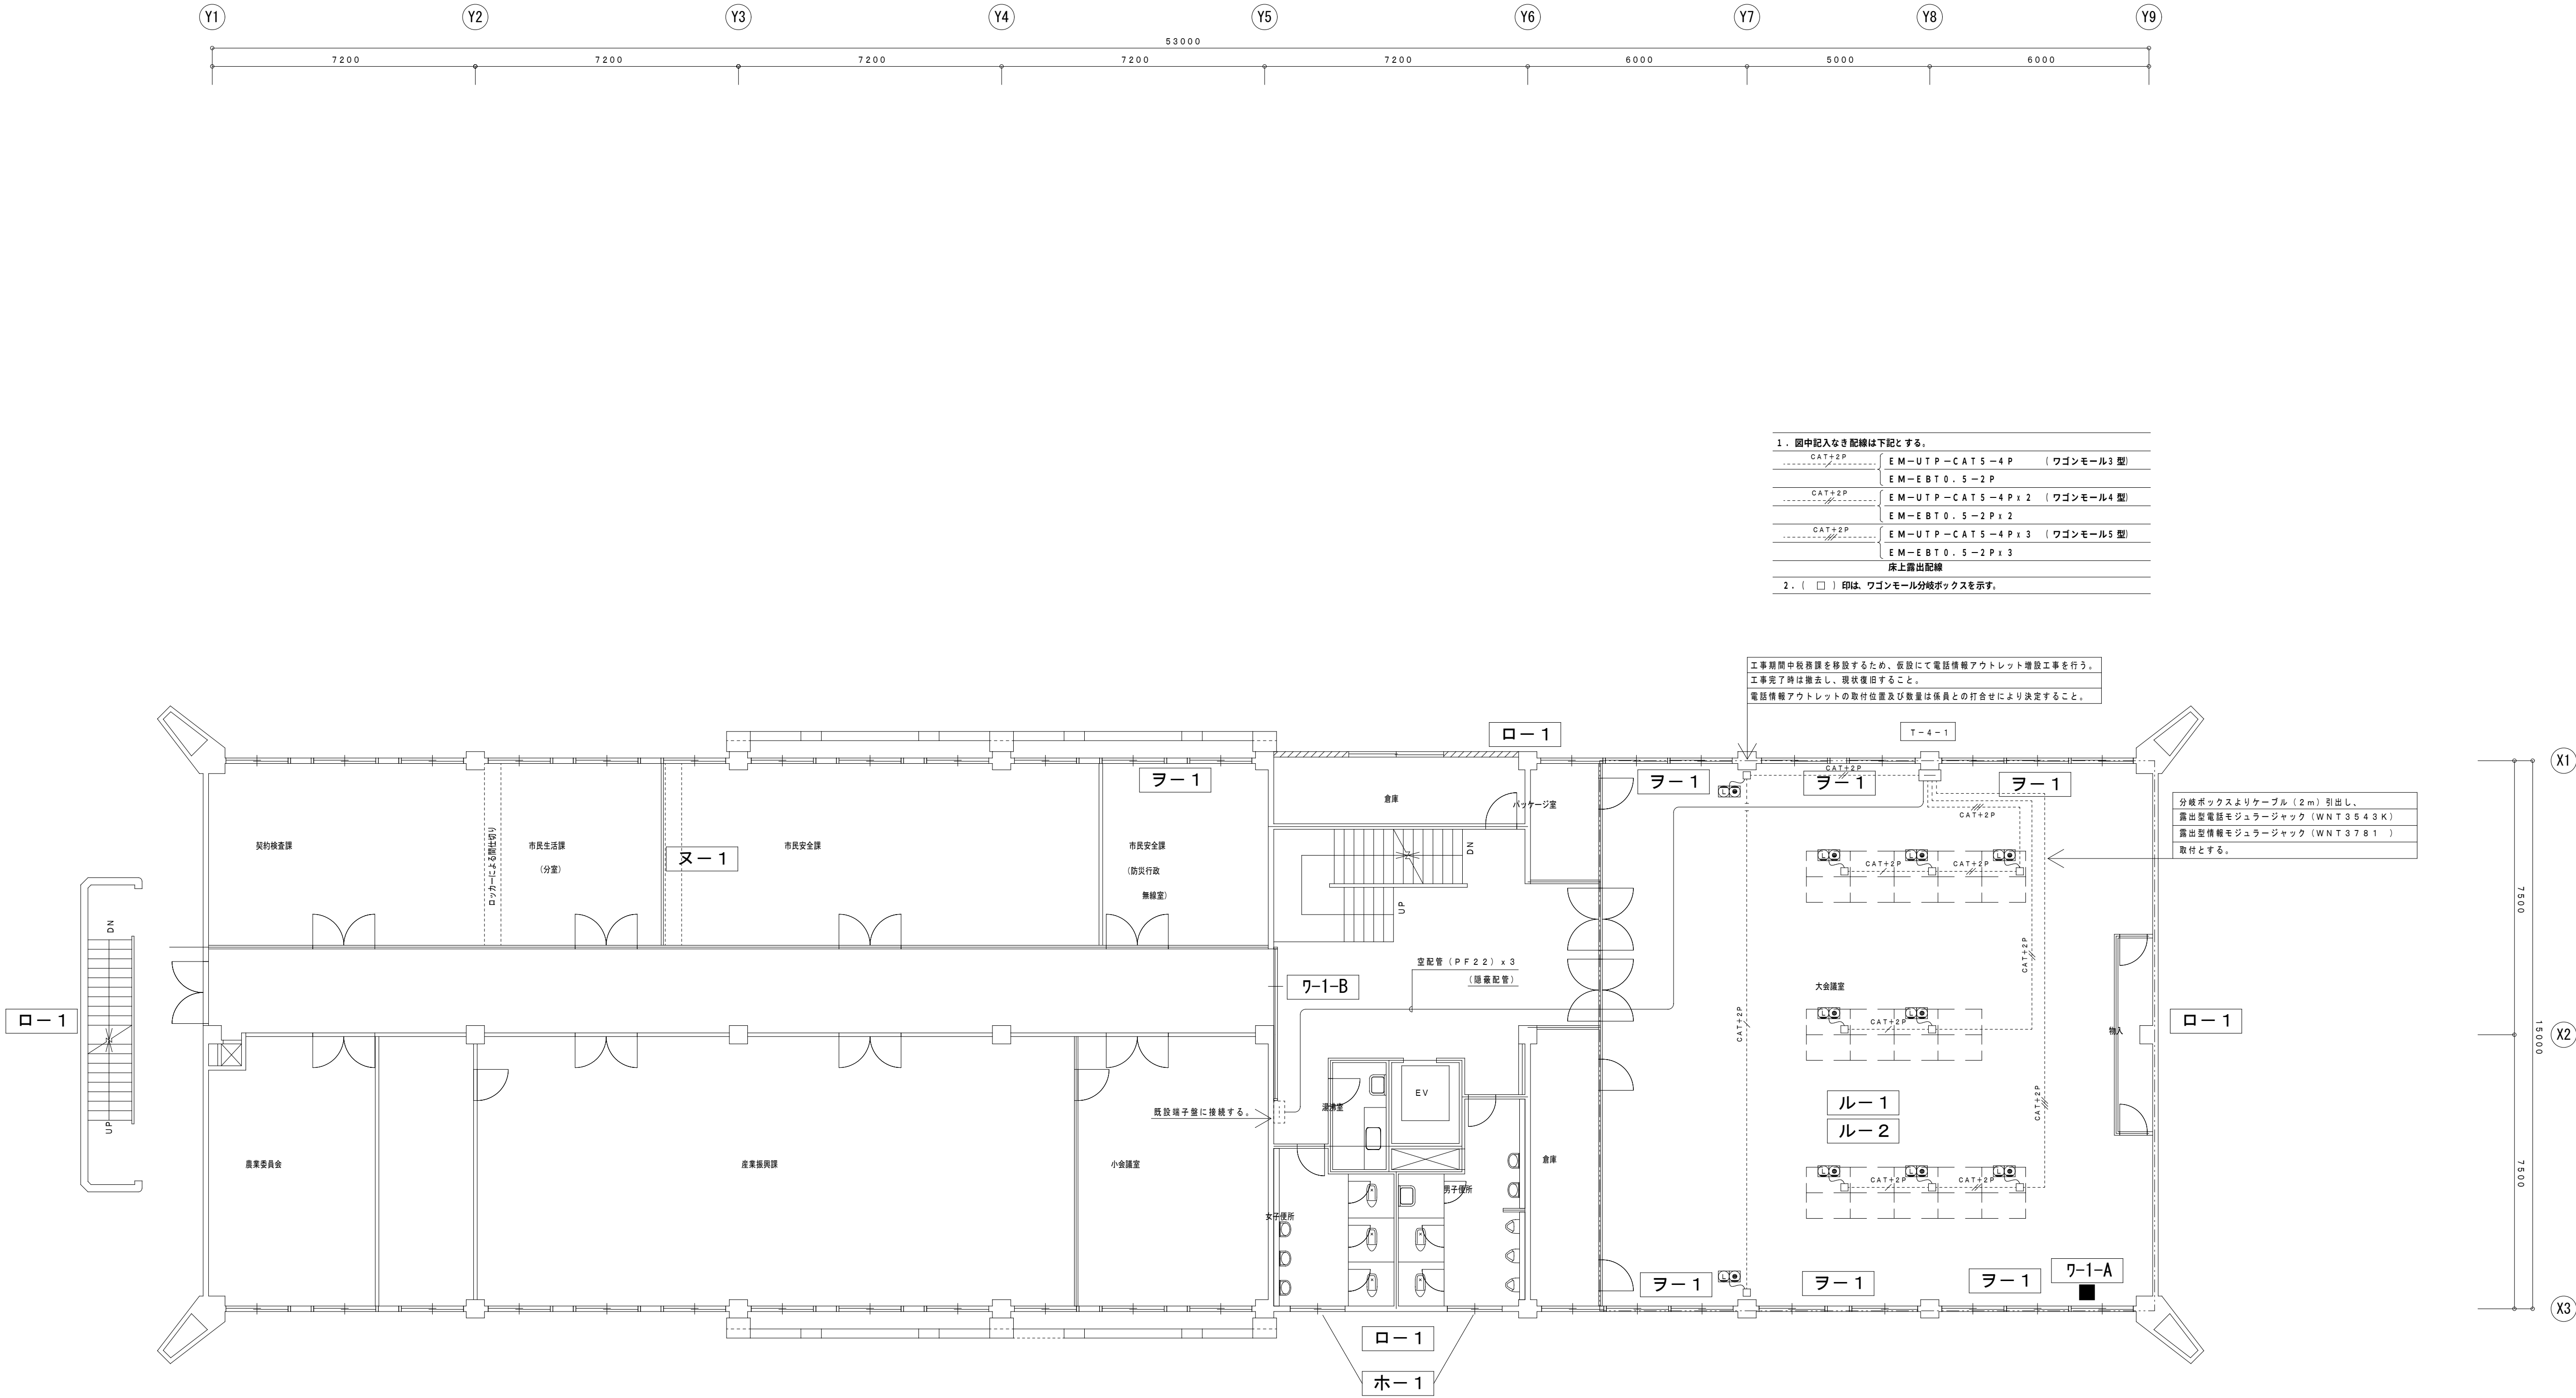



4階電話情報設備改修図 1/100

工 事 概 要							
位置	符号	概 要	備考	位置	符号	概 要	備考
外部 屋根 1	イー 1	既存シート防水の上、加硫ゴム系シート防水 t1.5 シート仕上<絶縁工法>		1 F 消防署	トー 2	食堂等改修<ニー 1 部分>	
外部 屋根 2	イー 2	既存75mm防水+押えコンクリート防水撤去、下地調整の上、軽歩行用シート防水 t2.0<密着工法> 既存手摺撤去及び新設共		3 F 市長室、応接室	チー 1	市長室：床・壁・天井仕上の全面改修 電気：蛍光灯増設・交換	
外部 外壁	ロー 1	既存外壁クラック補修、コンクリート亀裂補修、外壁浮き補修 高圧水洗、下地調整の上、複層仕上塗材吹付		3 F 電算室	リー 1	既存間仕切壁およびOA用ドア撤去<取合補修共>及び移転先整備	
外部 巾木	ハー 1	既存巾木クラック補修、コンクリート亀裂補修、外壁浮き補修 高圧水洗、下地調整の上、EP塗		4 F 市民生活課	ヌー 1	～市民安全課 間仕切新設<バージョン>	
外部 増築棟	ニー 1	既存S造 平屋建 延142.75㎡ 解体撤去<基礎共>及び同規模建物復旧 屋根：ガルバリウム<耐火仕様> 外壁：ALC版t100 複層仕上塗材吹付 巾木：RC打放し		4 F 大会議室	ルー 1	床：既存Pタイル撤去の上長尺塩ビシート張替 t2.0 巾木：ソト巾木 H=100 張替 天井：既存GK撤去の上GK張替	
外部 各階・PH階	ホー 1	既存75mmコンクリート製バルコニー撤去の上、75mm製バルコニー新設<取合補修共> 1～4F男子便所・女子便所：開口部目隠し PHF屋根：外壁面目隠し		4 F 大会議室	ルー 2	電気：南北側の照明器具追加設置、コンセント増設 空調：既設空調機一部撤去	
1 F 税務課	ヘー 1	既存壁改修、可動式書棚新設		各階 各室	ラー 1	消防通信室、電算室、市長室、市民安全課無縁室、大会議室 窓硝子飛散防止フィルム張	
1 F 税務課	ヘー 2	相談コーナー間仕切新設<バージョン>		各階	ワー 1	消防設備改修 避難器具（緩降機）設置（4F 大会議室）<ワー1-A> 防火扉等改修<ワー1-B> 避難口標識設置<計10箇所>	
1 F 消防署	トー 1	間仕切等バリア変更		各階		消防設備改修 電気：自火報設備改修（非常警報内臓型）給排水：屋内消火栓改修	N棟全館




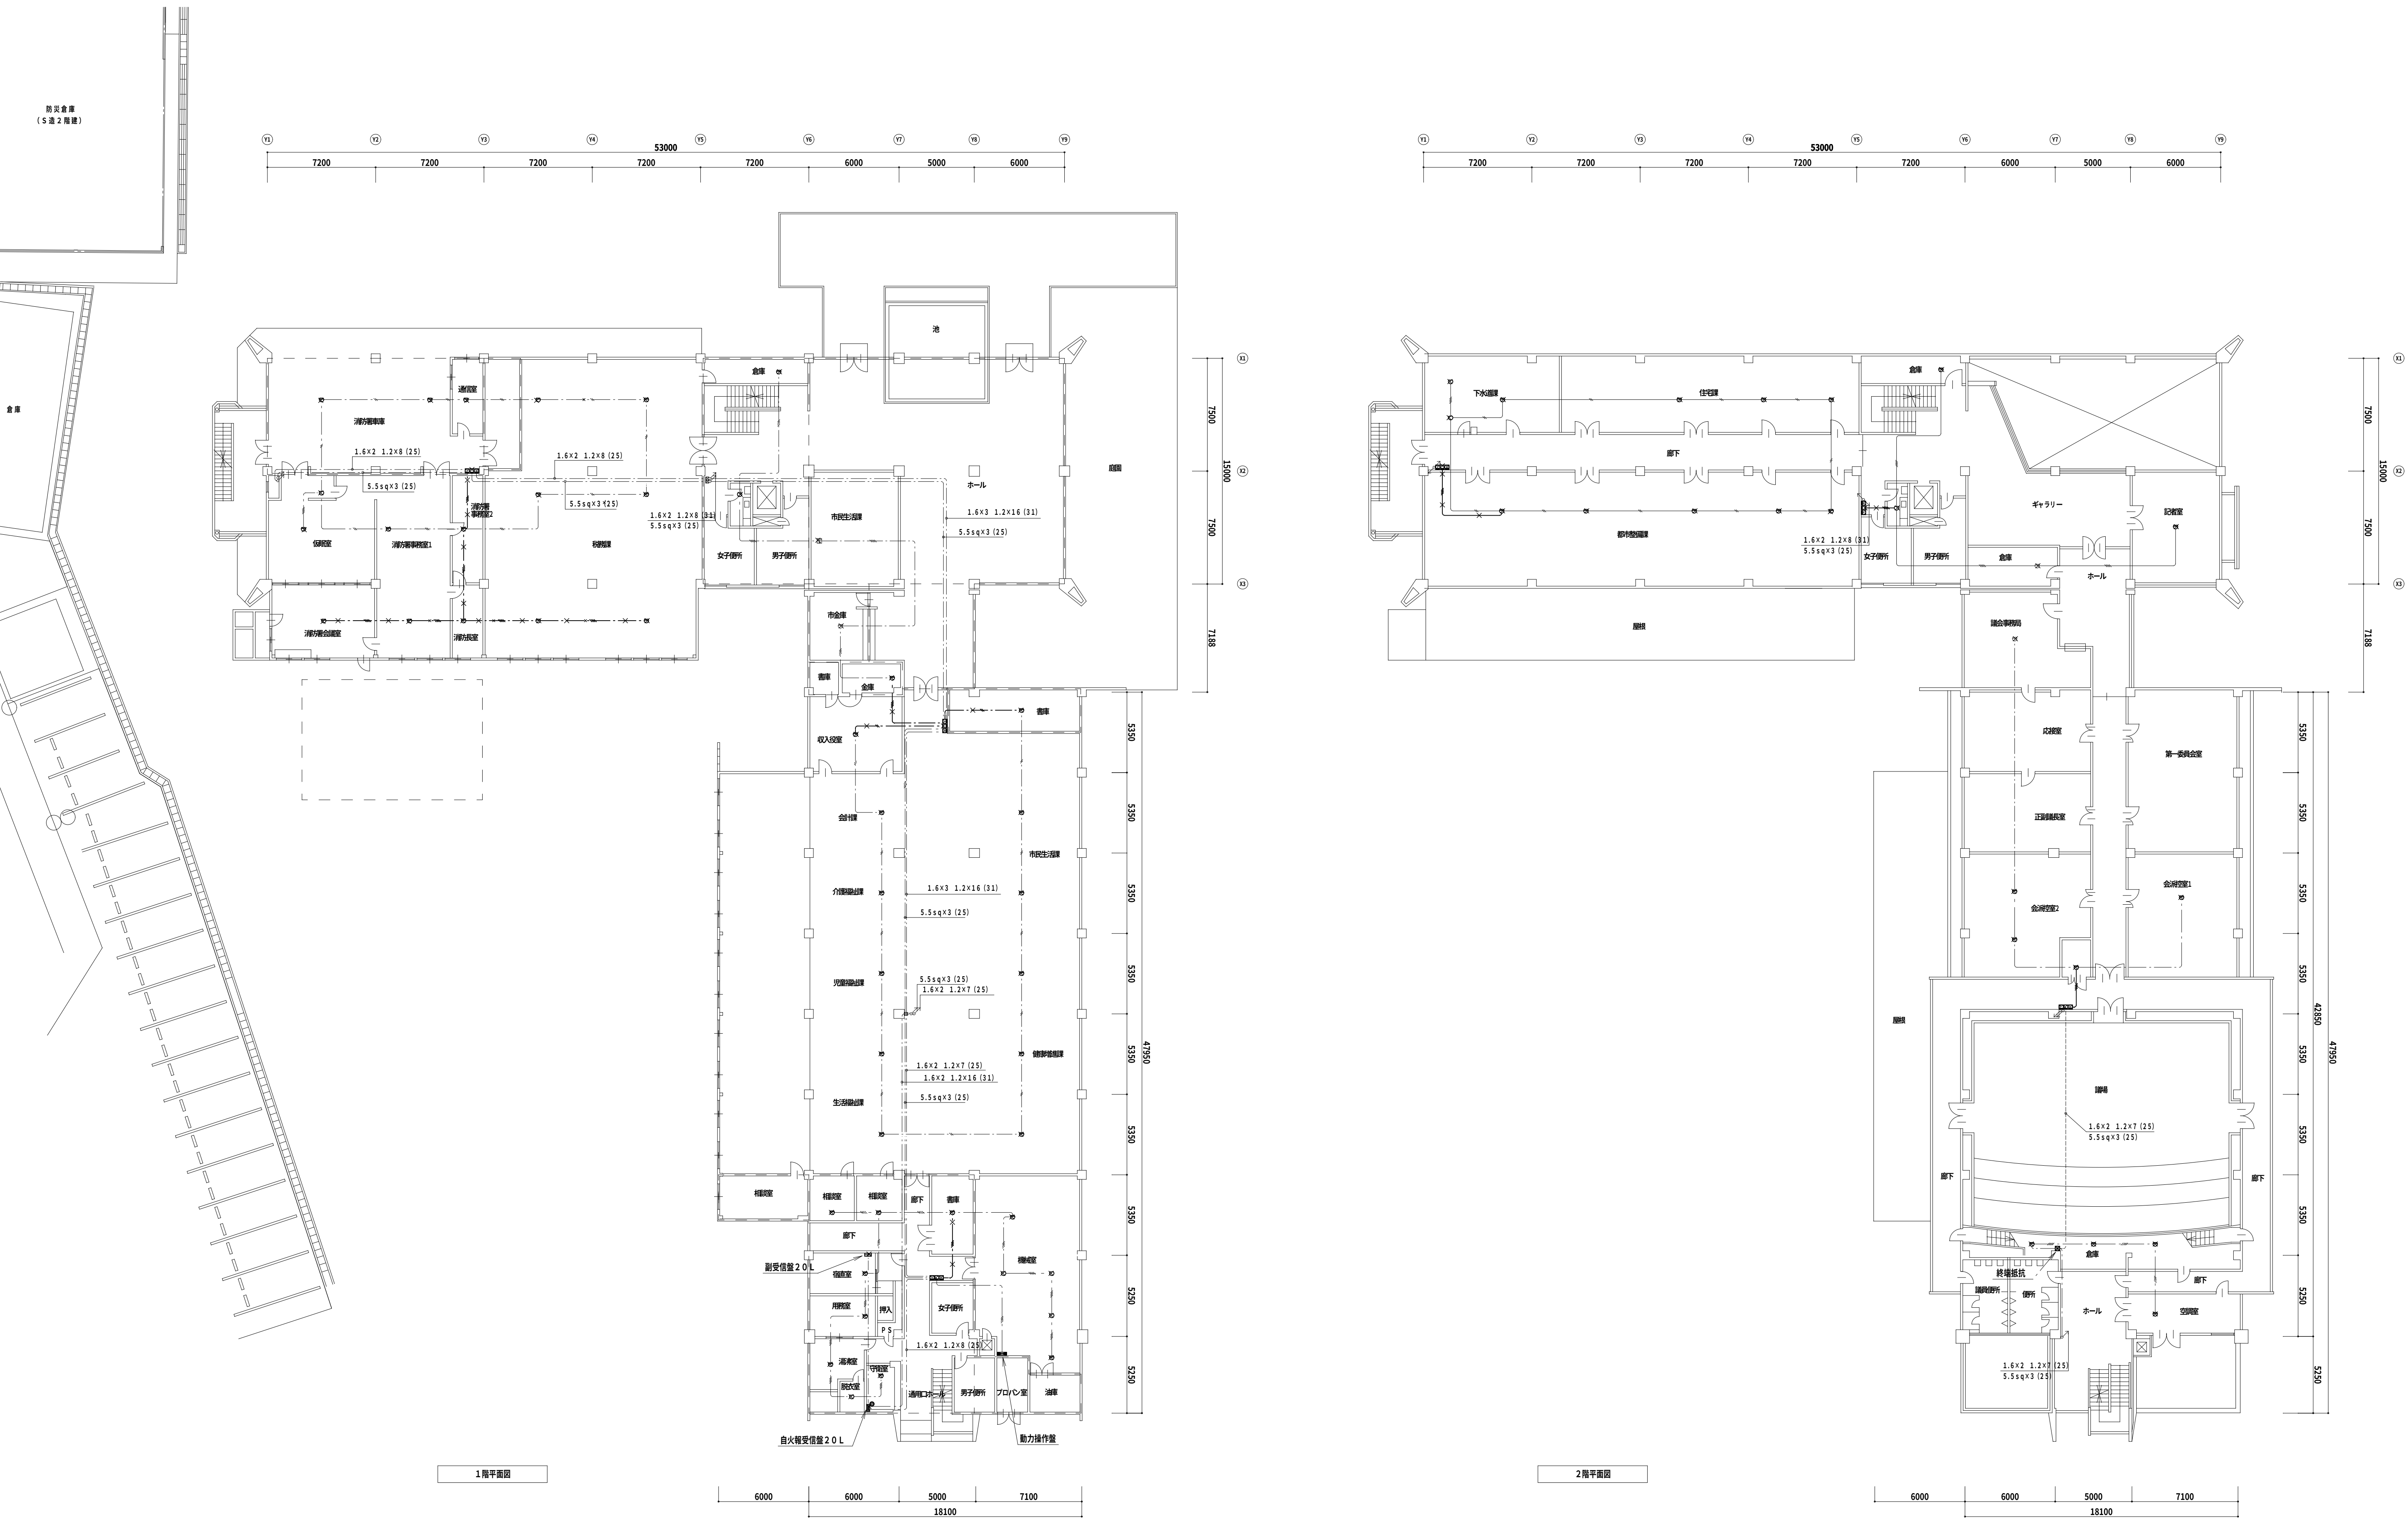


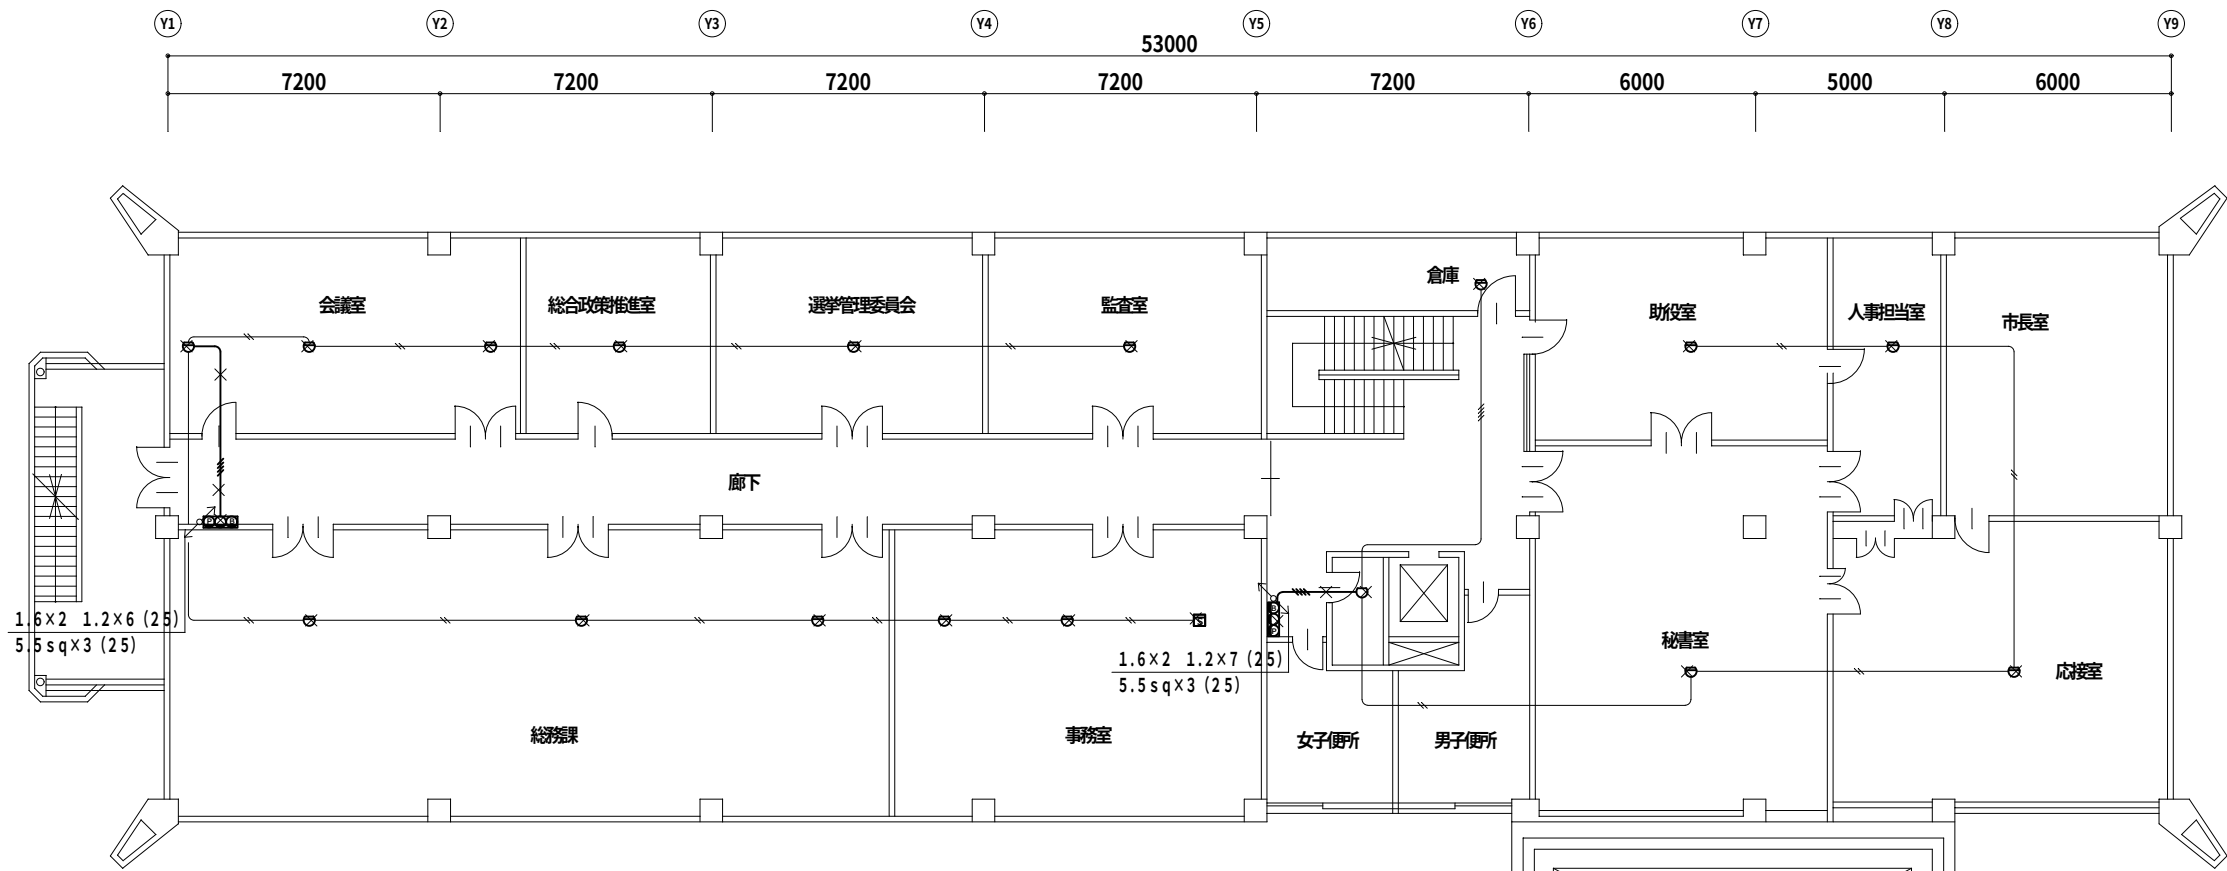

3 階平面図

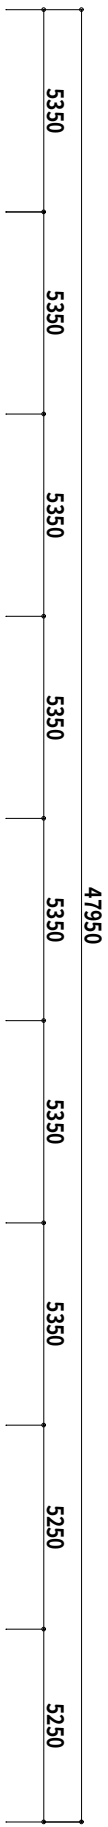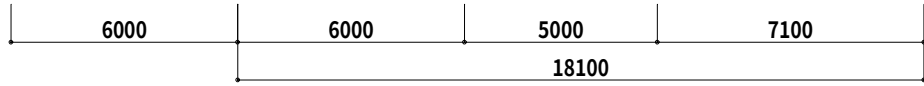

3 階～R 2 階防災電気設備撤去図 S=1/200

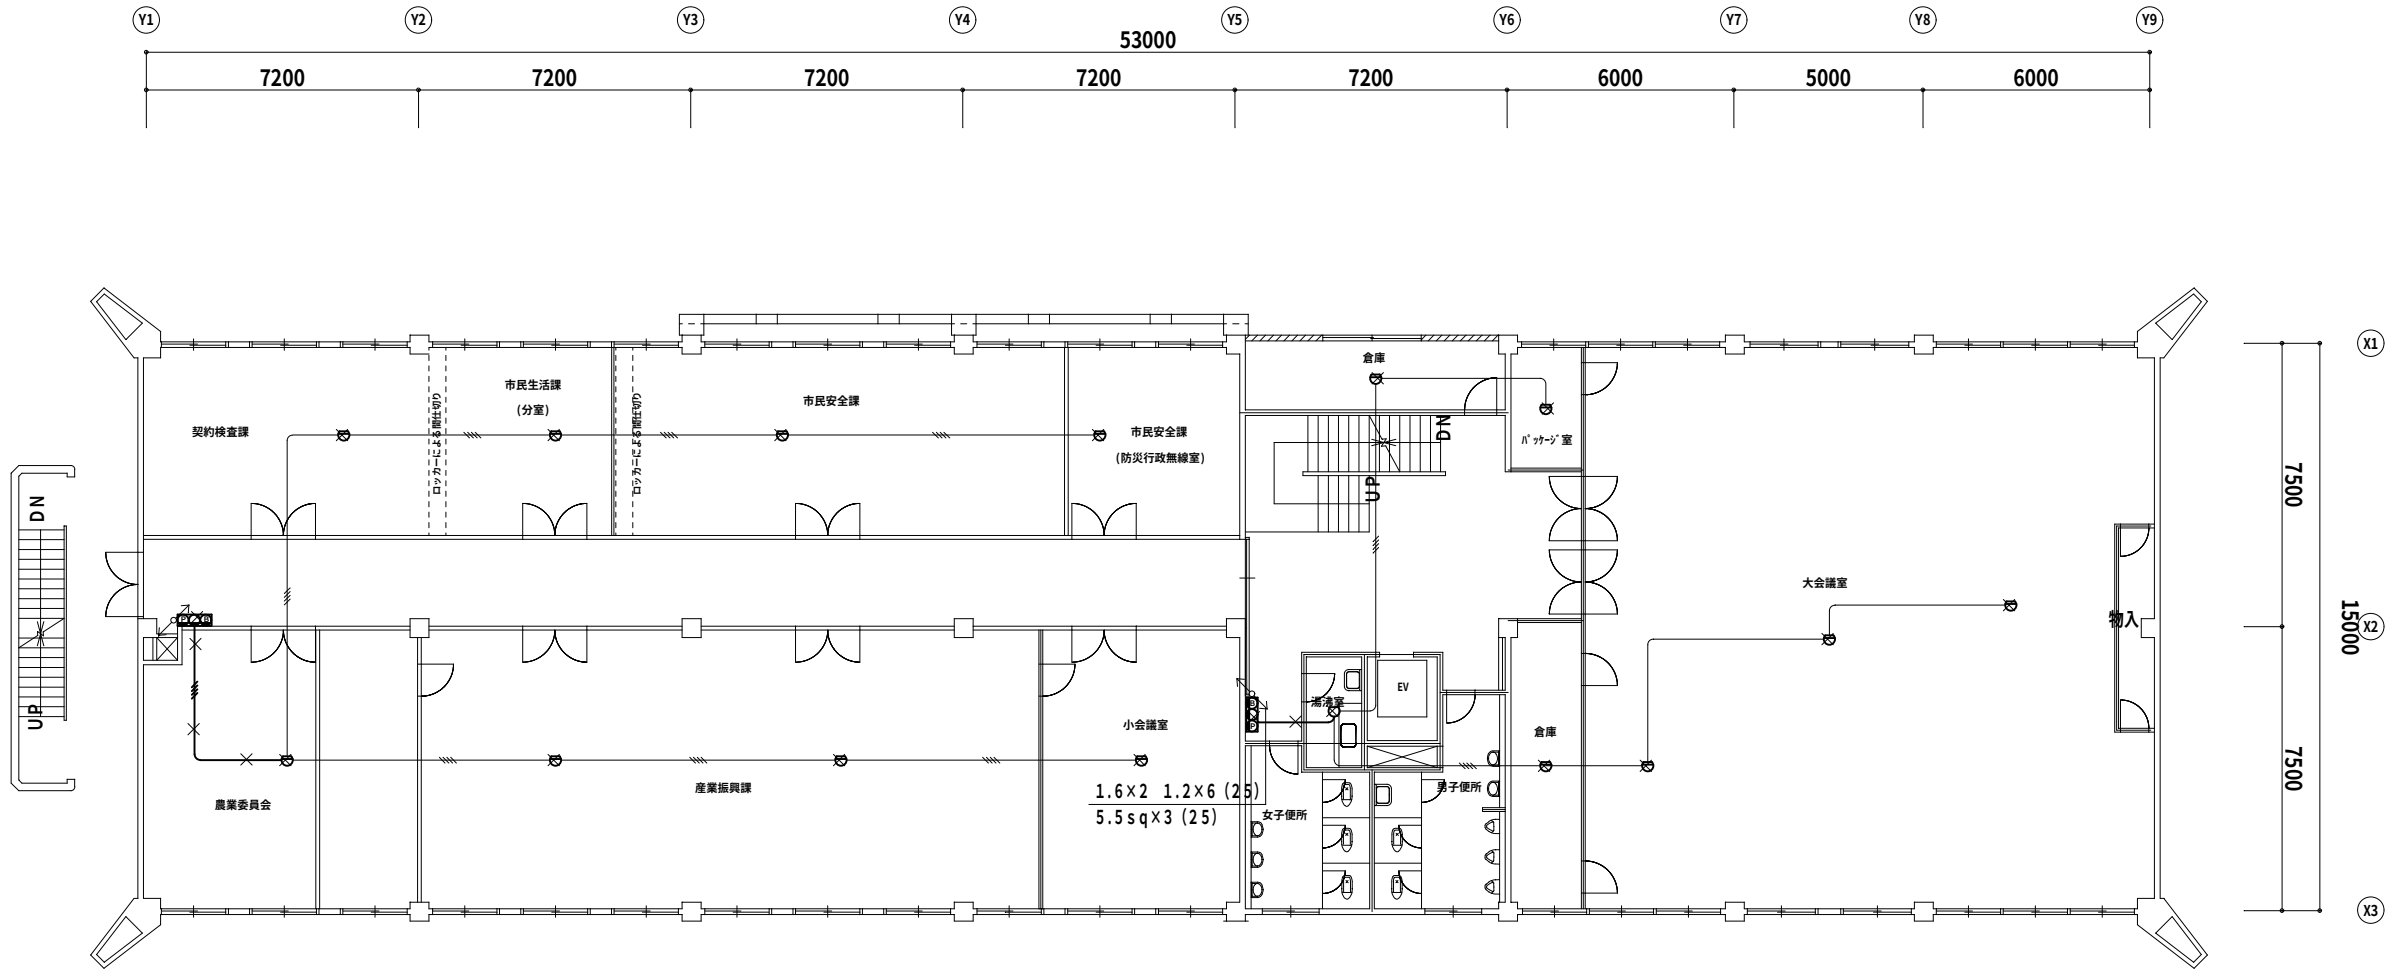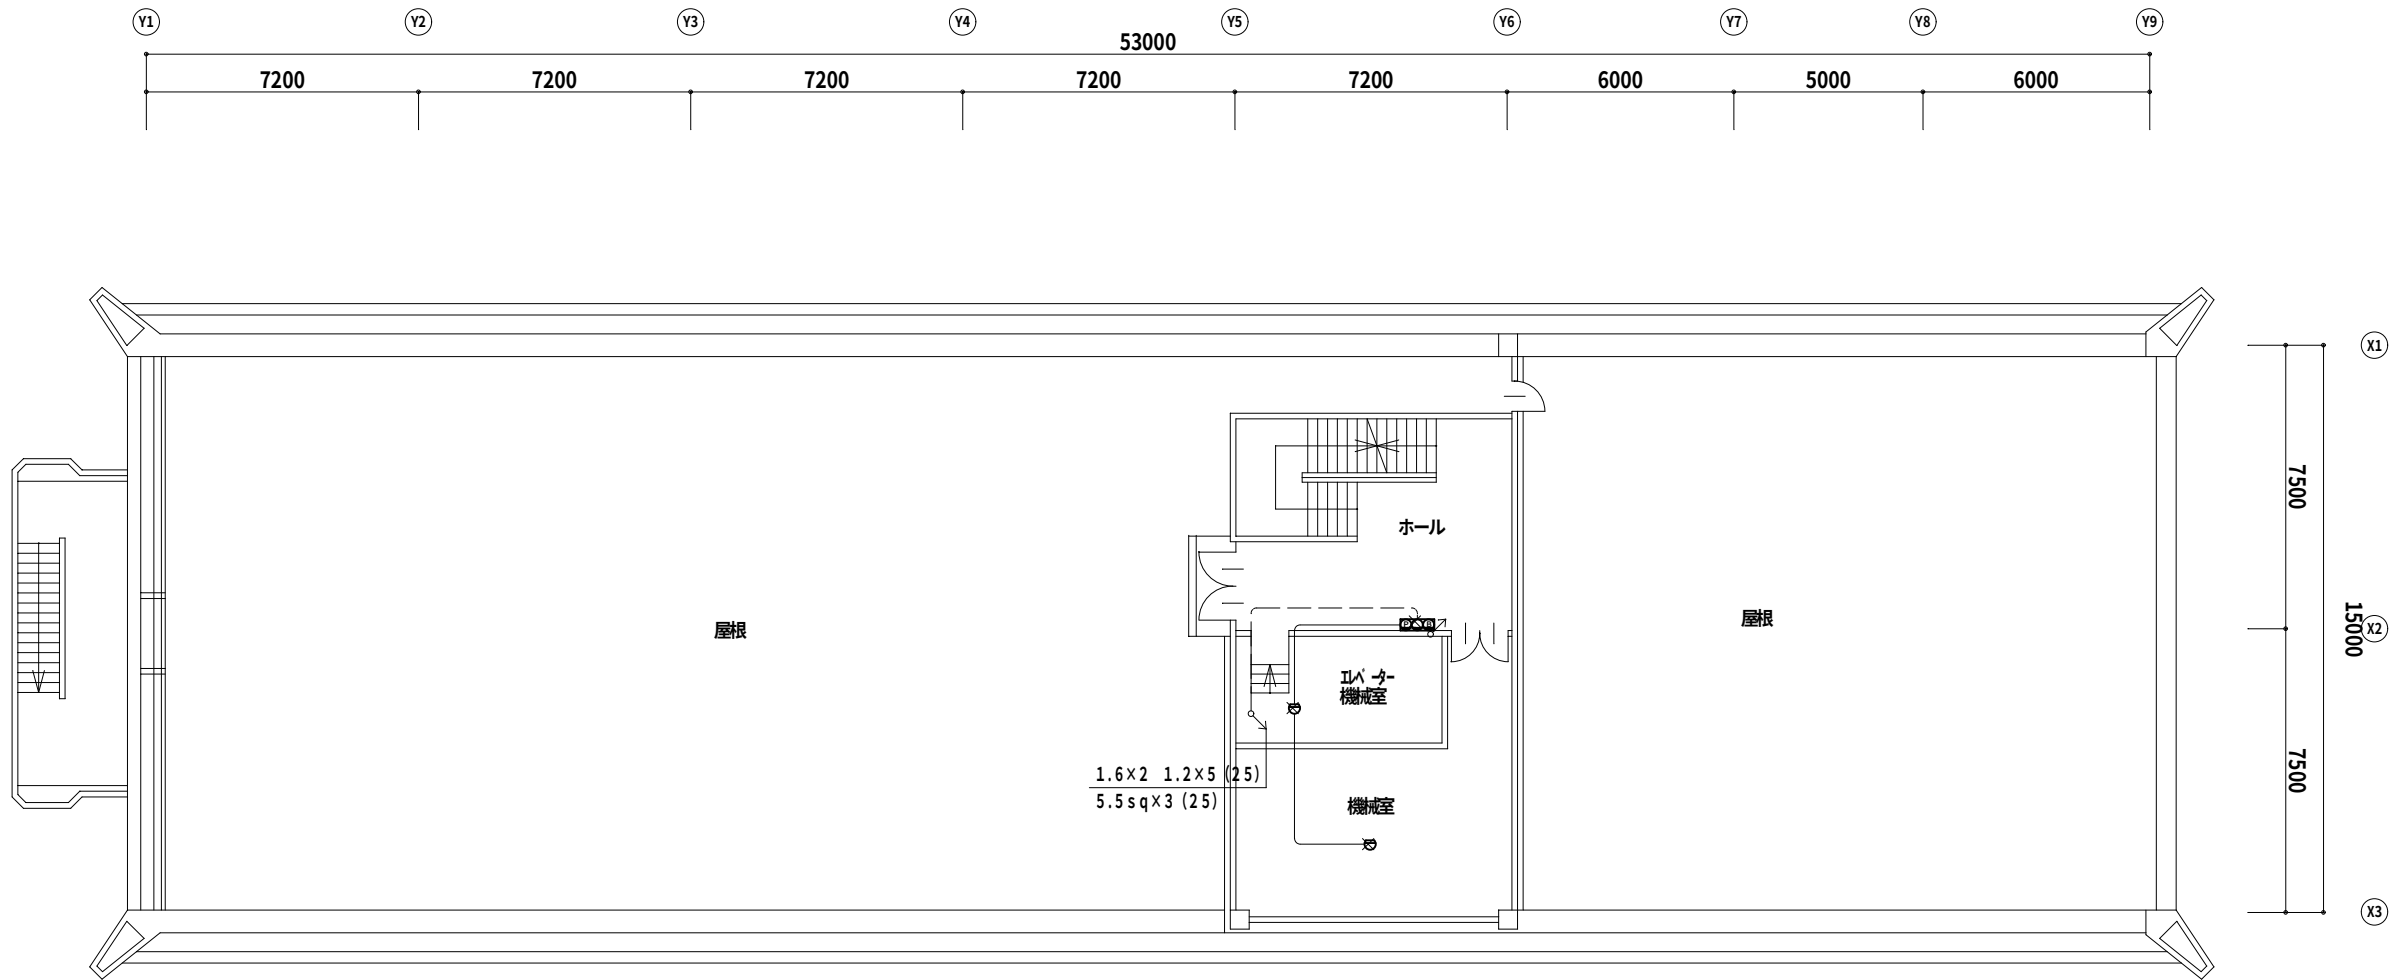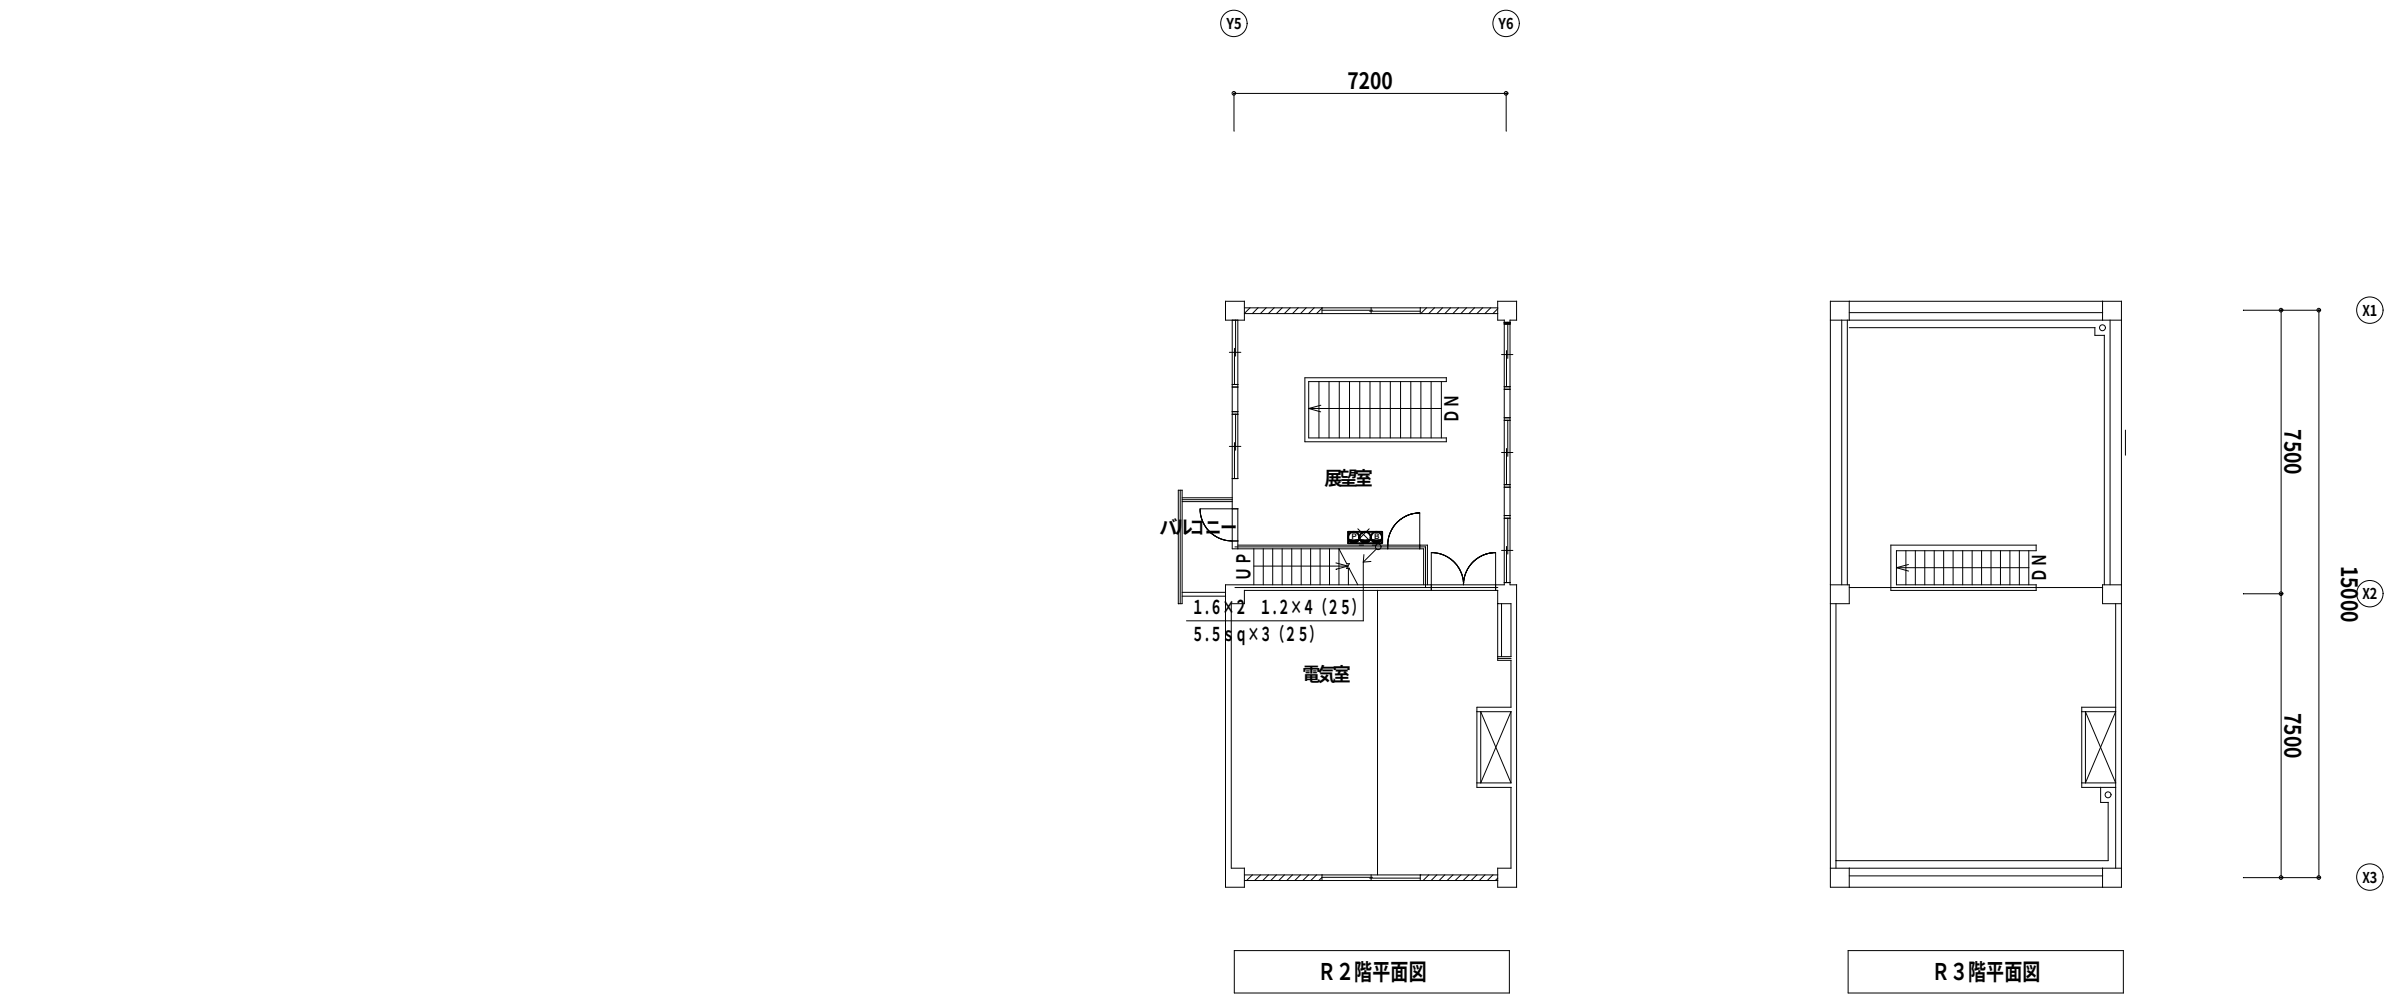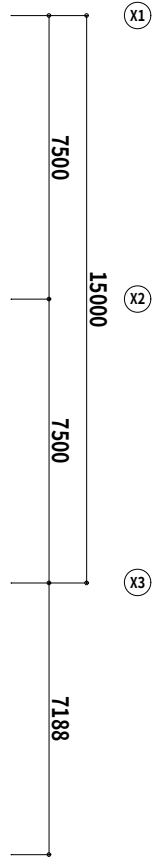

4 階平面図


GENERAL PLANNING
EXECUTIVE DESIGN


株式会社 平島弘之 + TEAM28
HIROYUKI HEISHIMA ARCHITECT & TEAM28 ASSOCIATES
一般建築士 第149549号 平島弘之

TITLE 小松島市本庁舎（N棟）耐震補強その他工事	DATE
DRAWING 3 階～R 2 階防災電気設備撤去図	SCALE 1/200
CHECK	No. 31 E-29




TITLE	小松島市本庁舎（N棟）耐震補強その他工事のうち設備工事	DATE	
DRAWING	1・2階自動火災報知設備改修図	SCALE	1/200
CHECK		No.	32 E-30


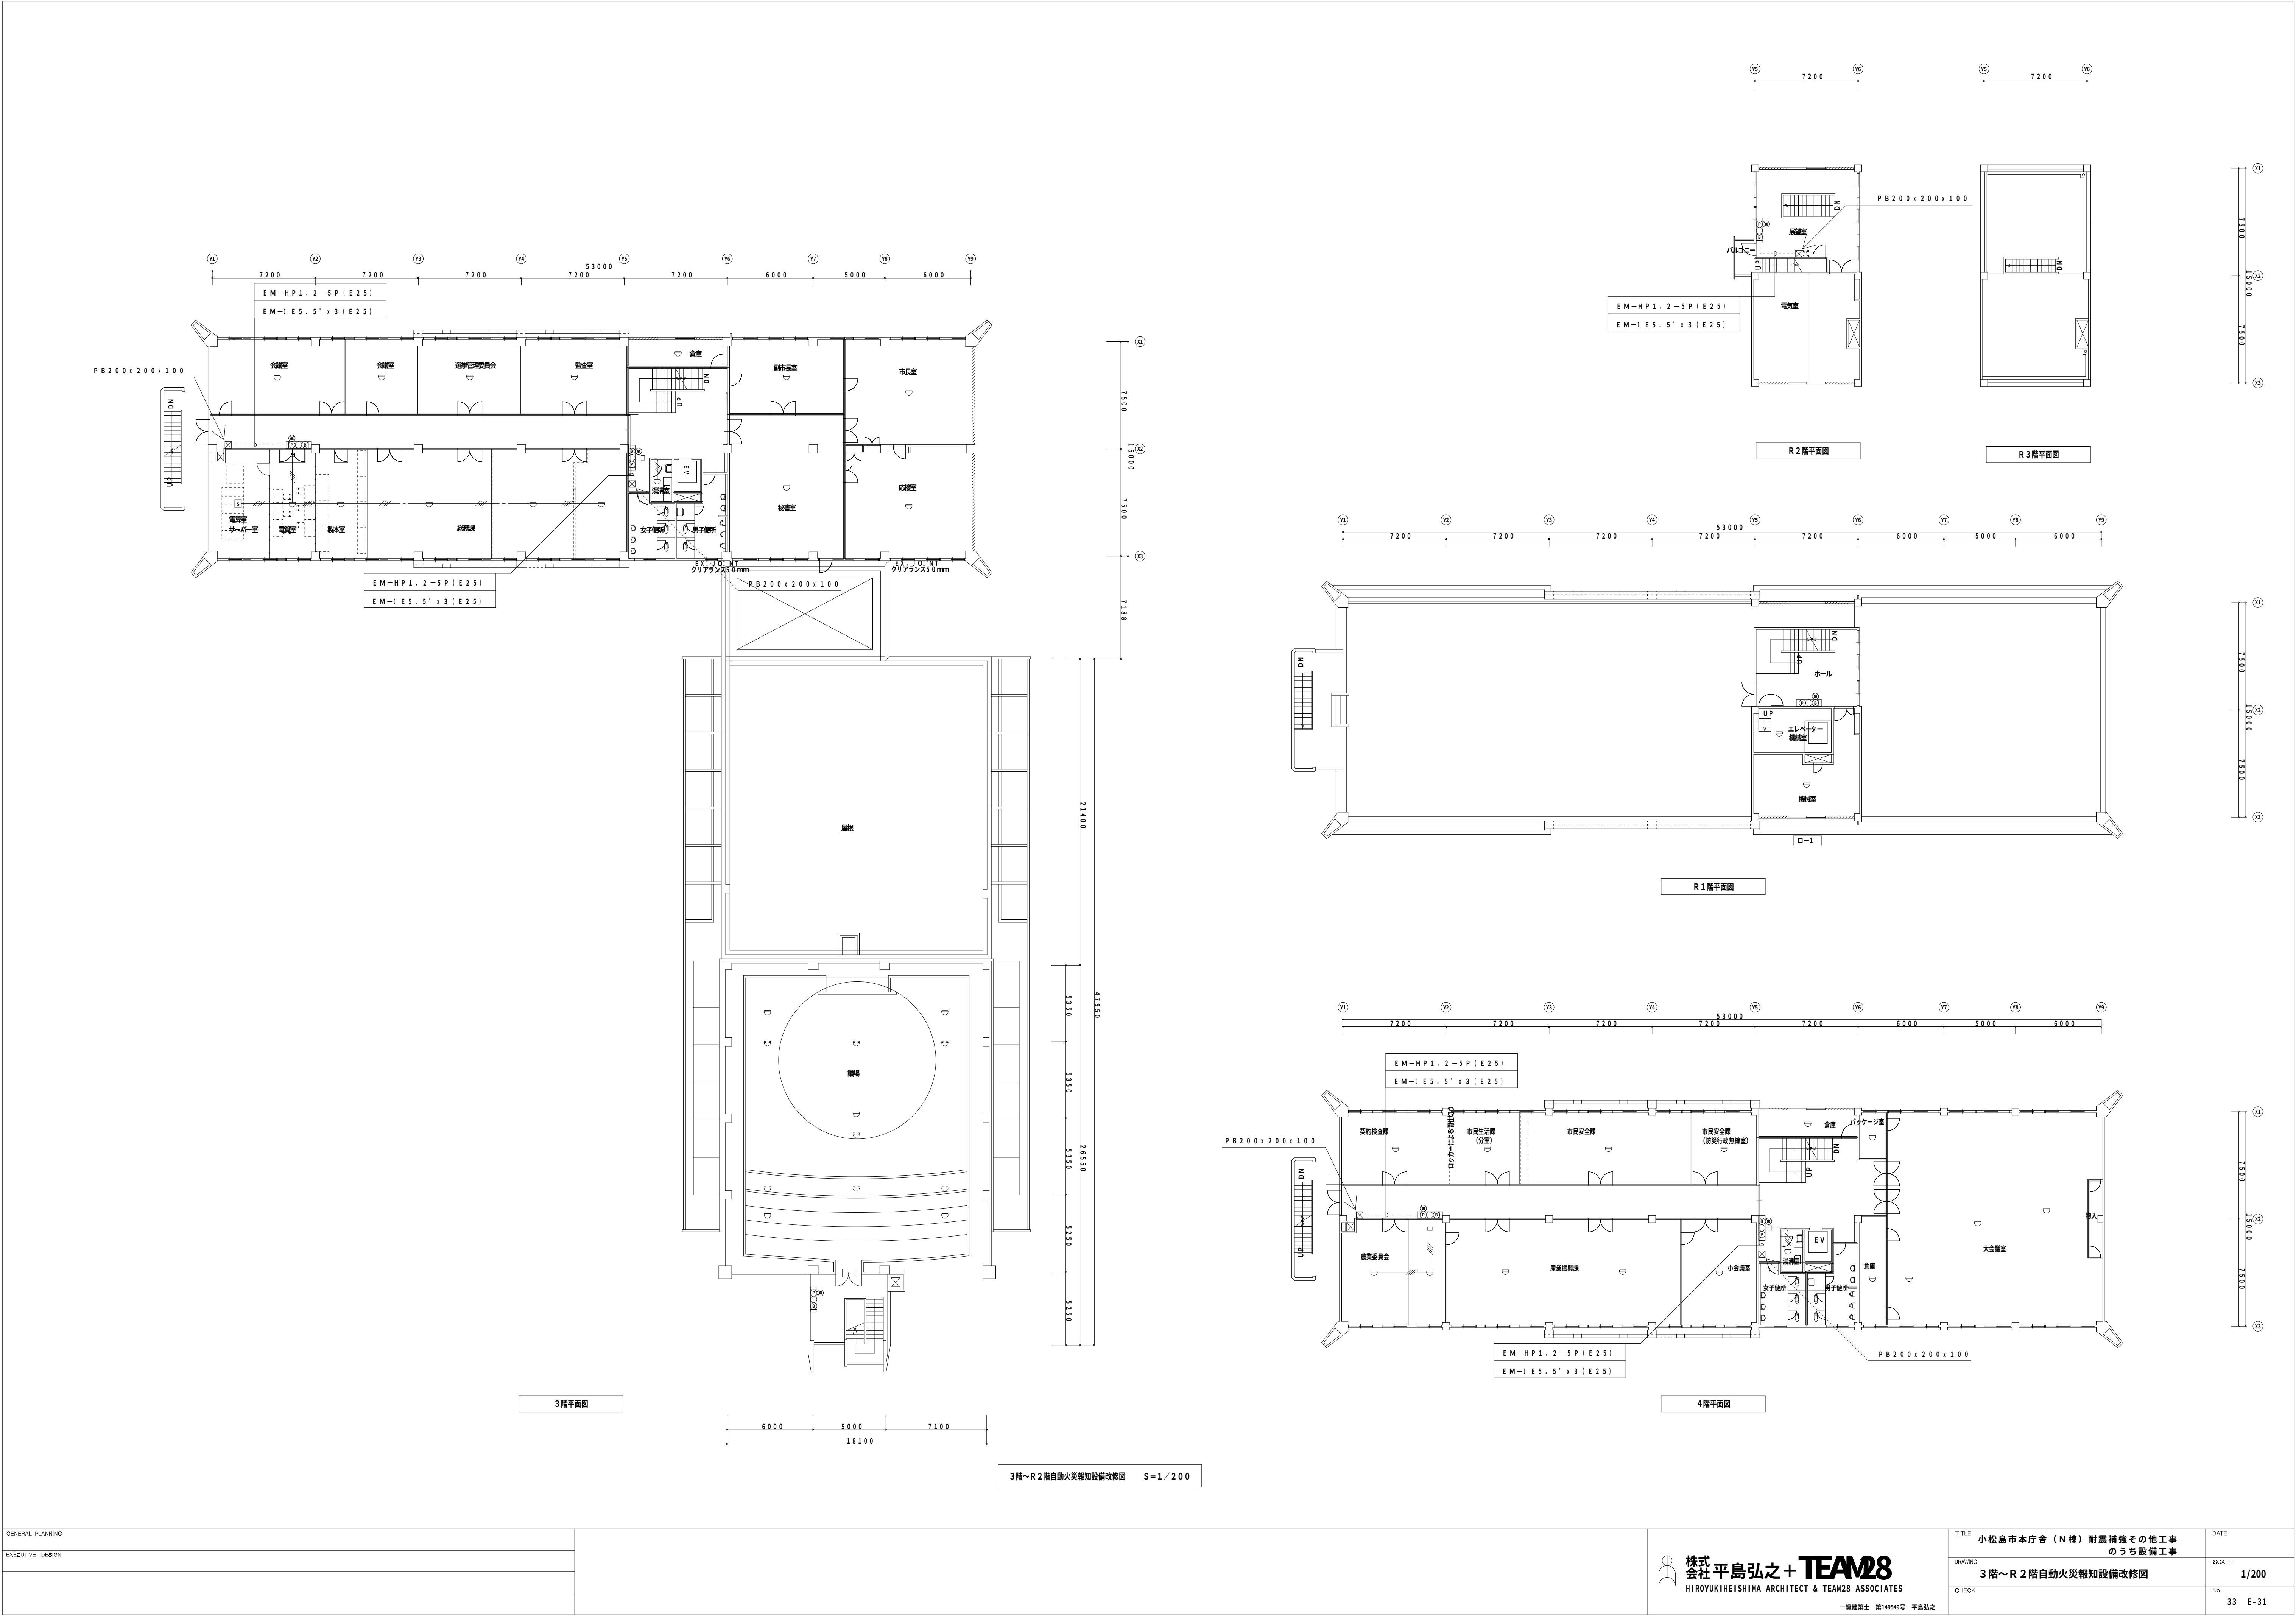


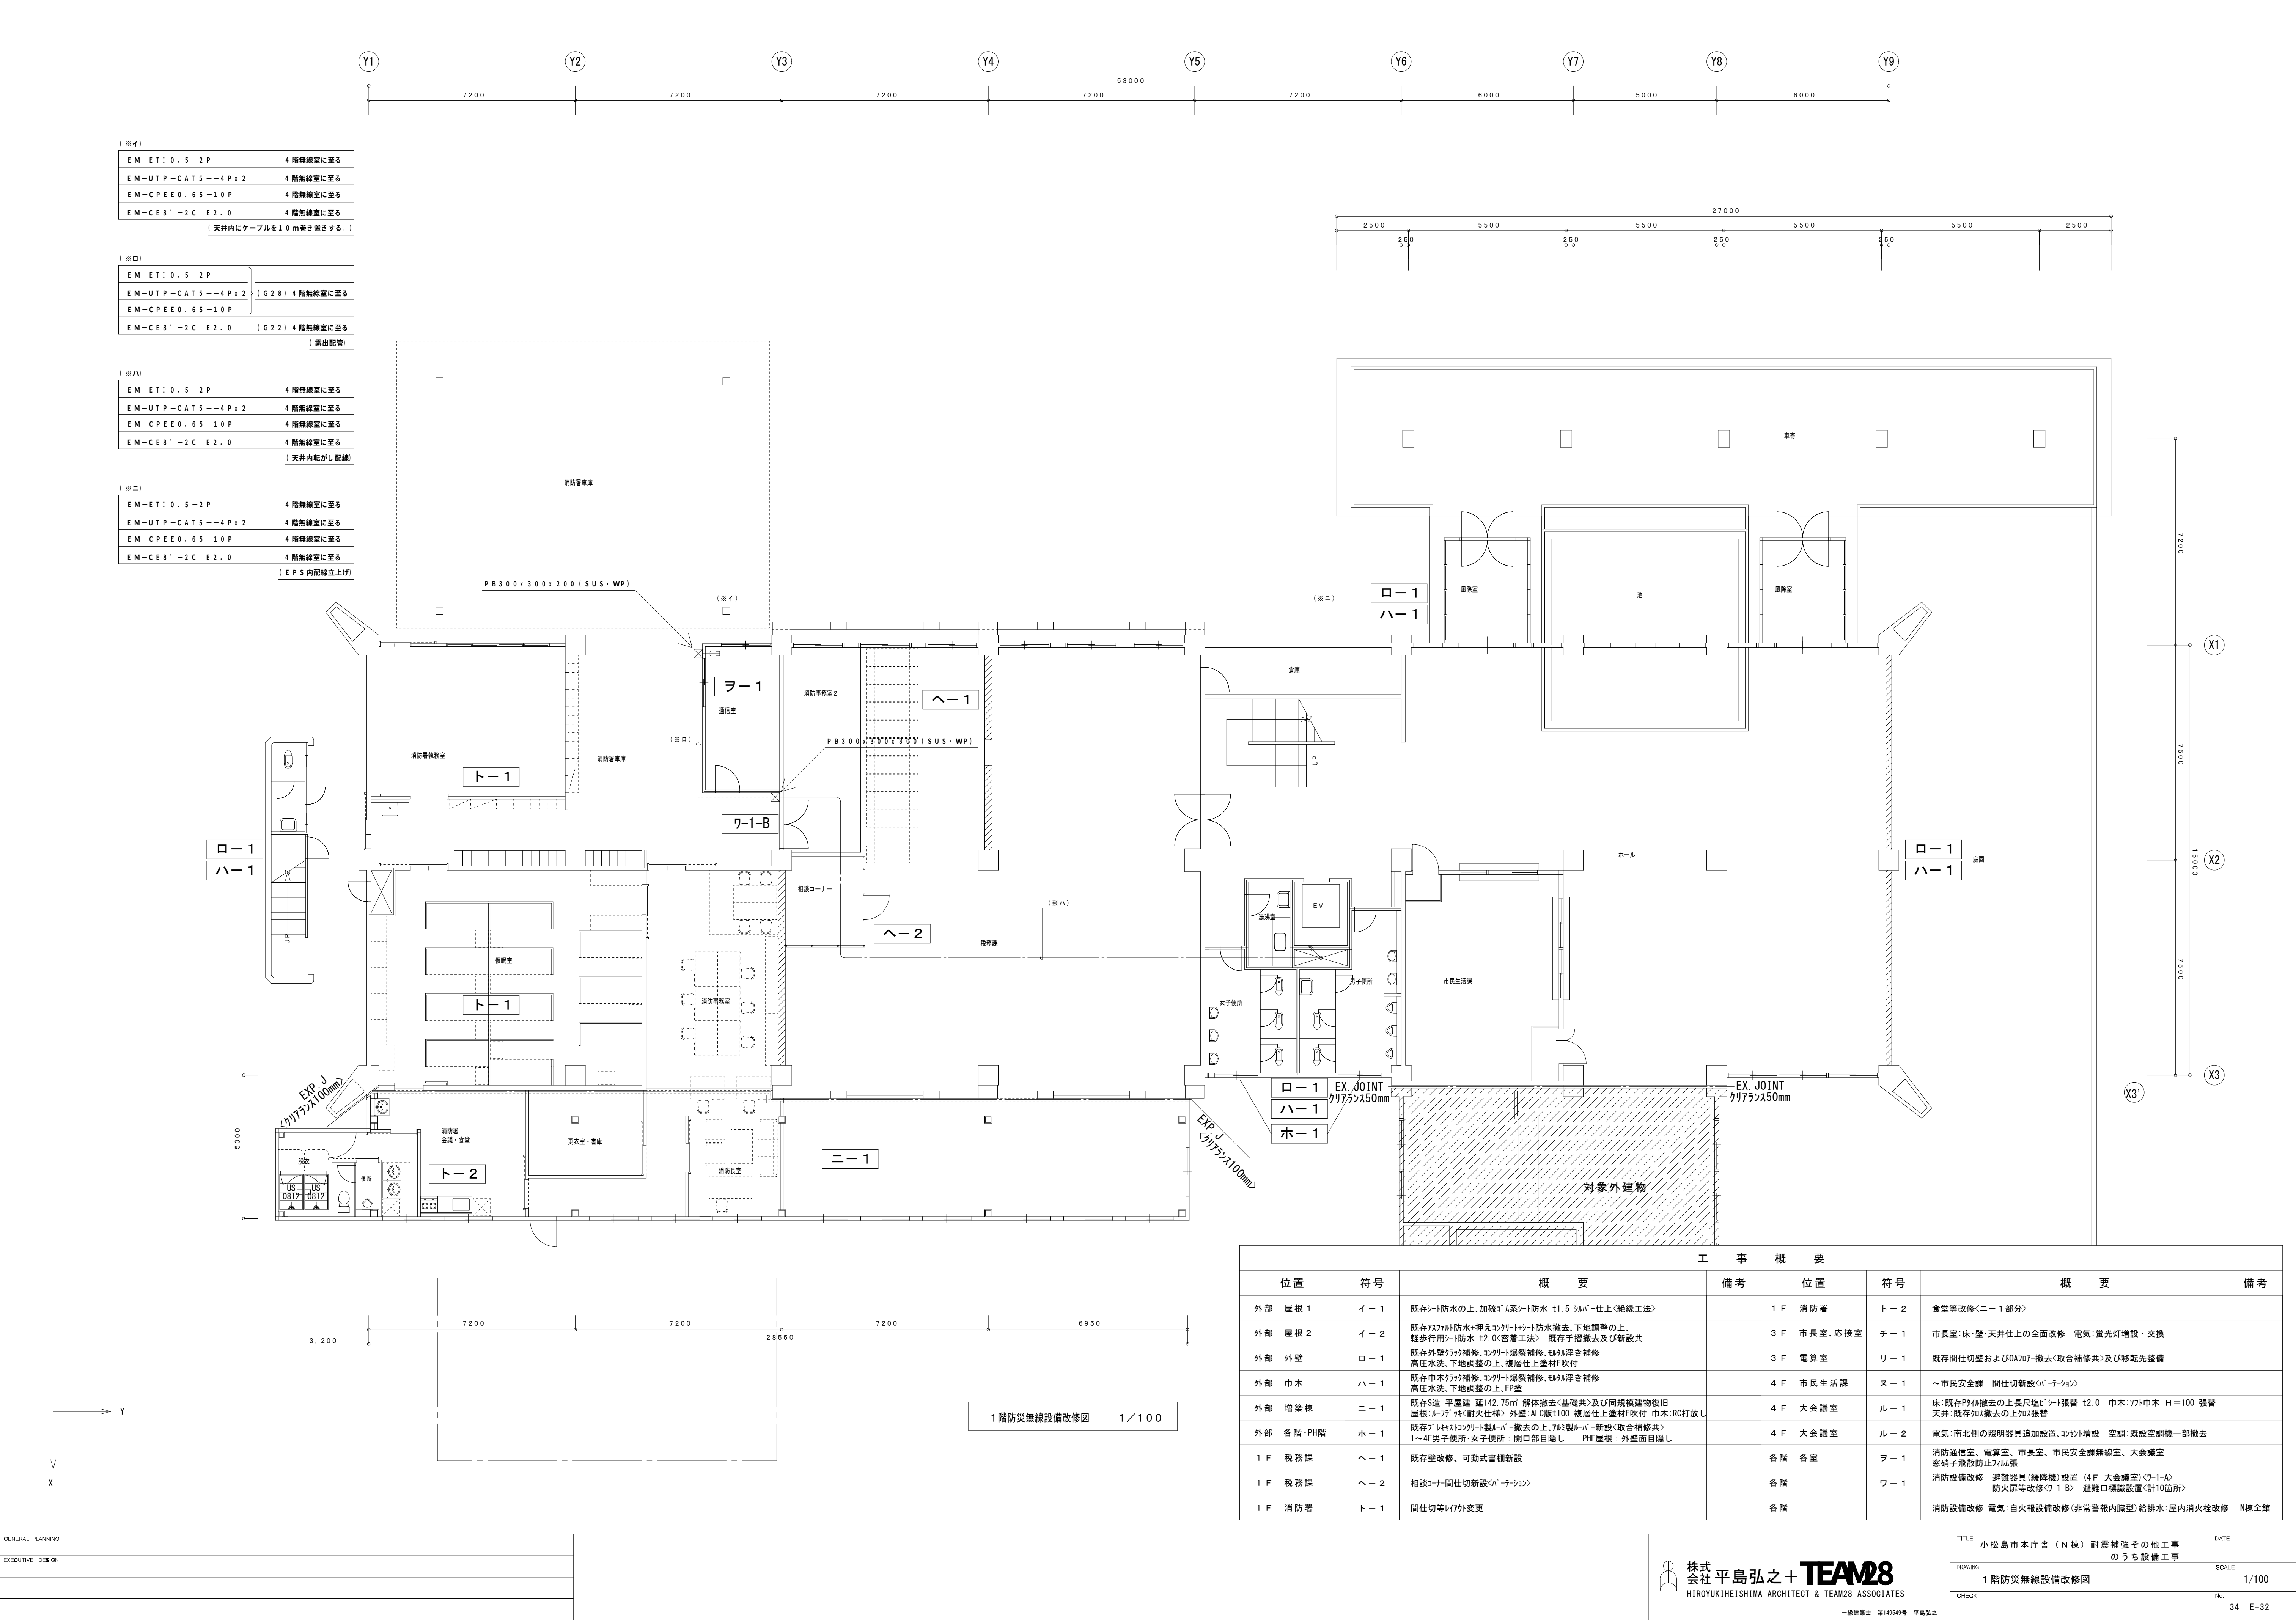


GENERAL PLANNING		 株式会社 平島弘之+TEAM28 HIROYUKI HIRASHIMA ARCHITECT & TEAM28 ASSOCIATES 一般建築士 第149549号 平島弘之	TITLE	DATE
EXECUTIVE DESIGN			小松島市本庁舎（N棟）耐震補強その他工事のうち設備工事	
			DRAWING	SCALE
			1階防災無線設備改修図	1/100
		CHECK	No.	
			34 E-32	

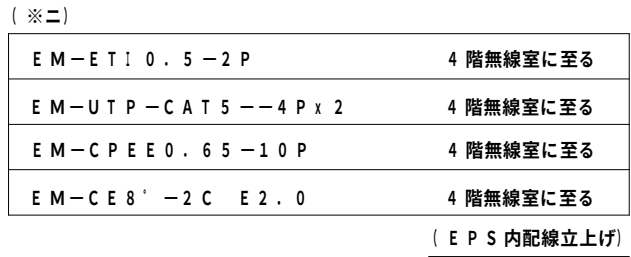


工 事 概 要									
位置		符号	概 要	備考	位置		符号	概 要	備考
外部	屋根 1	イー 1	既存ｼｰﾄ防水の上、加硫ｼﾞｰﾙ系ｼｰﾄ防水 t1.5ﾌｧﾝﾍﾞｰ仕上(絶縁工法)		1 F	消防署	ﾄｰ 2	食堂等改修(ﾋｰ 1 部分)	
外部	屋根 2	イー 2	既存ﾌｧﾌﾞﾘｸ防水・押えｺﾝｸﾘｰﾄｼｰﾄ防水撤去、下地調整の上、軽歩行用ｼｰﾄ防水 t2.0(密着工法) 既存手摺金具及び新設共		3 F	市長室、応接室	ﾁｰ 1	市長室・床・壁・天井仕上の全面改修 電気・蛍光灯増設・交換	
外部	外壁	ロー 1	既存外壁ﾌｧﾌﾞﾘｸ補修、ｺﾝｸﾘｰﾄ爆裂補修、ﾂﾙﾋﾞ浮き補修 高圧水洗。下地調整の上、複層ｼｰﾄ塗材E付吹		3 F	電算室	ﾘｰ 1	既存間仕切壁および00A70-撤去(取合補修共)及び移転先整備	
外部	巾木	ﾊｰ 1	既存巾木ﾌｧﾌﾞﾘｸ補修、ｺﾝｸﾘｰﾄ爆裂補修、ﾂﾙﾋﾞ浮き補修 高圧水洗。下地調整の上、E塗		4 F	市民生活課	ｽｰ 1	～市民安全課 間仕切新設(ﾊﾞｰﾅｰｼｮﾝ)	
外部	増築棟	ﾋｰ 1	既存S造 平屋建 延142.75㎡ 解体撤去(基礎共)及び同規模建物復旧 屋根:ﾙｰﾌﾟｼｰﾄ(耐火仕様) 外壁:ALC6100 複層ｼｰﾄ塗材E付吹 巾木:RC打放し		4 F	大会議室	ﾙｰ 1	床・天井ﾌｧﾌﾞﾘｸ撤去の上長尺縦ｼｰﾄ張替 t2.0 巾木:ﾌｧﾌﾞﾘｸ ｵｰﾙ H=100 張替 電気:既存ﾌｧﾌﾞﾘｸ撤去の上ﾌｧﾝﾍﾞｰ張替	
外部	各階・P階	ﾎｰ 1	既存ﾌｧﾌﾞﾘｸｼｰﾄｺﾝｸﾘｰﾄ製ﾙｰﾊﾞｰ撤去の上、ｱﾙﾐ製ﾙｰﾊﾞｰ新設(取合補修共) 1～4F男子便所・女子便所: 開口部目隠し PHF屋根: 外壁面目隠し		4 F	大会議室	ﾙｰ 2	電気:南北側の照明器具追加設置、ｺﾝﾚｰﾄ増設 空調:既設空調機一部撤去	
1 F	税務課	ﾎｰ 1	既存壁改修、可動式書棚新設		各階	各室	ﾌｰ 1	消防通達板、電算室、市長室、市民安全課無線席、大会議室 窓ガラス飛散防止ﾌﾞﾛｯｸ張	
1 F	税務課	ﾎｰ 2	相談ｺｰﾅｰ間仕切新設(ﾊﾞｰﾅｰｼｮﾝ)		各階		ﾌｰ 1	消防設備改修 避難器具(縦降機)設置 (4F 大会議室)ｸﾞﾚｰﾄﾞ 防火扉等改修(ｸﾞﾚｰﾄﾞ) 避難ﾛｰﾄﾞ標識設置(計10箇所)	
1 F	消防署	ﾄｰ 1	間仕切等ｲﾍﾞﾗｯﾁ変更		各階			消防設備改修 電気・自火報設備改修(非常警報内観式)給排水:屋内消火栓改修	N棟全部

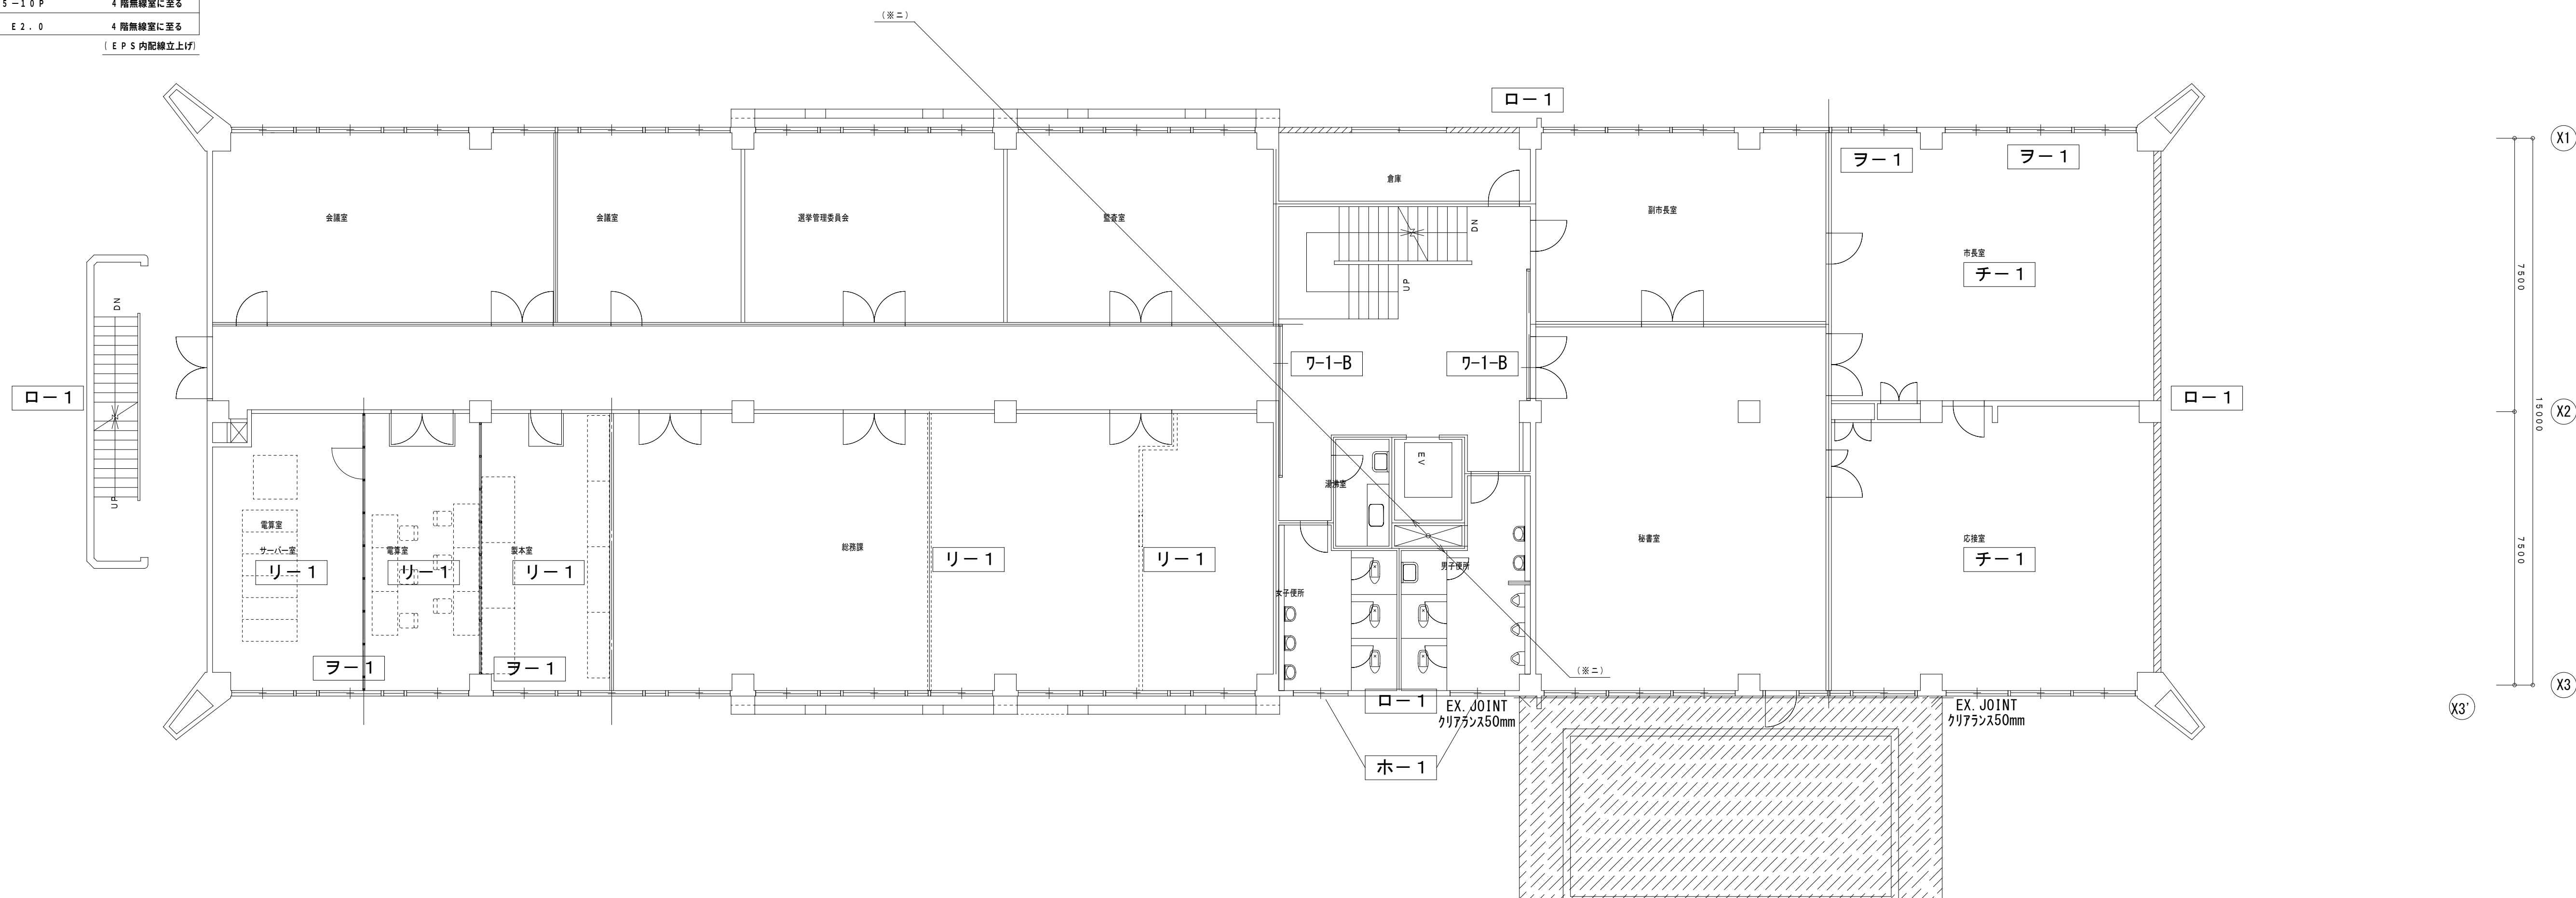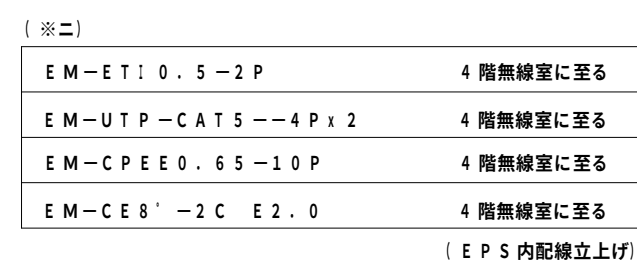

工 事 概 要							
位置	符号	概 要	備考	位置	符号	概 要	備考
外部 屋根 1	イ－1	既存ｼｰﾄ防水の上、加硫ｺﾞﾑ系ｼｰﾄ防水 t1.5ｼｬｰﾝ仕上(絶縁工法)		1 F 消 防 署	ﾄｰ2	食堂等改修(2階1部分)	
外部 屋根 2	イ－2	既存ﾌﾜﾐｼｰﾄ防水+押入ｺﾝｸﾘｰﾄｼｰﾄ防水撤去、下地調整の上、軽歩行用ｼｰﾄ防水 t2.0(密着工法) 既存手摺撤去及び新設共		3 F 市長室、応接室	ﾁｰ1	市長室・床・畳・天井仕上の全面改修 電気・蛍光灯増設・交換	
外部 外壁	ロ－1	既存外壁ｸﾗｯｸ補修、ｺﾝｸﾘｰﾄ爆裂補修、ﾓﾙﾀｰ浮き補修 高圧洗浄、下地調整の上、複層仕上塗料使用		3 F 電算室	ﾘｰ1	既存間仕切壁およびOAｼｰﾄ撤去(取合補修共)及び移転先整備	
外部 巾木	ﾊｰ1	既存巾木のｸﾗｯｸ補修、ｺﾝｸﾘｰﾄ爆裂補修、ﾓﾙﾀｰ浮き補修 高圧洗浄、下地調整の上、Eﾍﾞｰｽ		4 F 市民生活課	ｽｰ1	～市民安全課 間仕切壁新設(ﾊﾞｰﾅｰｼｮﾝ)	
外部 増築棟	ﾆ－1	既存S造 平屋建 延142.75㎡ 解体撤去(基礎等)及び間隔棟建物復旧 屋根:ﾓﾙﾌﾟｰﾝ付耐火仕様 外壁:ALC板150 複層仕上塗料使用付 巾木:PC材仕上げ		4 F 大会議室	ﾙｰ1	床:既存ﾀｲﾙ撤去の上長尺ビタﾞﾝｼｰﾄ張替 t2.0 巾木:ｼｵｯﾄ巾木 H=100 張替 天井:既存ｽﾀﾝﾀﾞｰﾄﾞのｵｰﾄﾞ2張替	
外部 各階・PH階	ホ－1	既存ﾌﾞﾚｯﾄｺﾝｸﾘｰﾄ製ﾌﾞｰﾝ撤去の上、ﾌﾞﾚｯﾄﾌﾞｰﾝ新設(取合補修共) 1～4F男子便所・女子便所:開口部目隠し PHF屋根:外壁面目隠し		4 F 大会議室	ﾙｰ2	電気:南北側の照明器具追加設置、ｵｰﾅﾝｸﾞ増設 空調:既設空調機一部撤去	
1 F 改修課	へ－1	既存壁改修、可動式書棚新設		各階 各室	ﾗｰ1	消防通達室、電算室、市長室、市民安全課無線室、大会議室 消防器具防犯ｼｰﾄﾌｵｰｽ張	
1 F 税務課	へ－2	相談ｺｰﾅｰ間仕切新設(ﾊﾞｰﾅｰｼｮﾝ)		各階	ｳｰ1	消防設備改修 避難器具(縦断機)設置 (4F 大会議室)ｸﾞﾗｽｽｸﾘﾝ 防火扉等改修ｸﾞﾗｽｶﾞﾗｽ 避難口構設改修(計10箇所)	
1 F 消防署	ﾄｰ1	間仕切等(ｲﾝﾌﾗ)変更		各階		消防設備改修 電気・自火報設備改修(非常警報内臓型)給排水・屋内消火栓改修	N棟全館



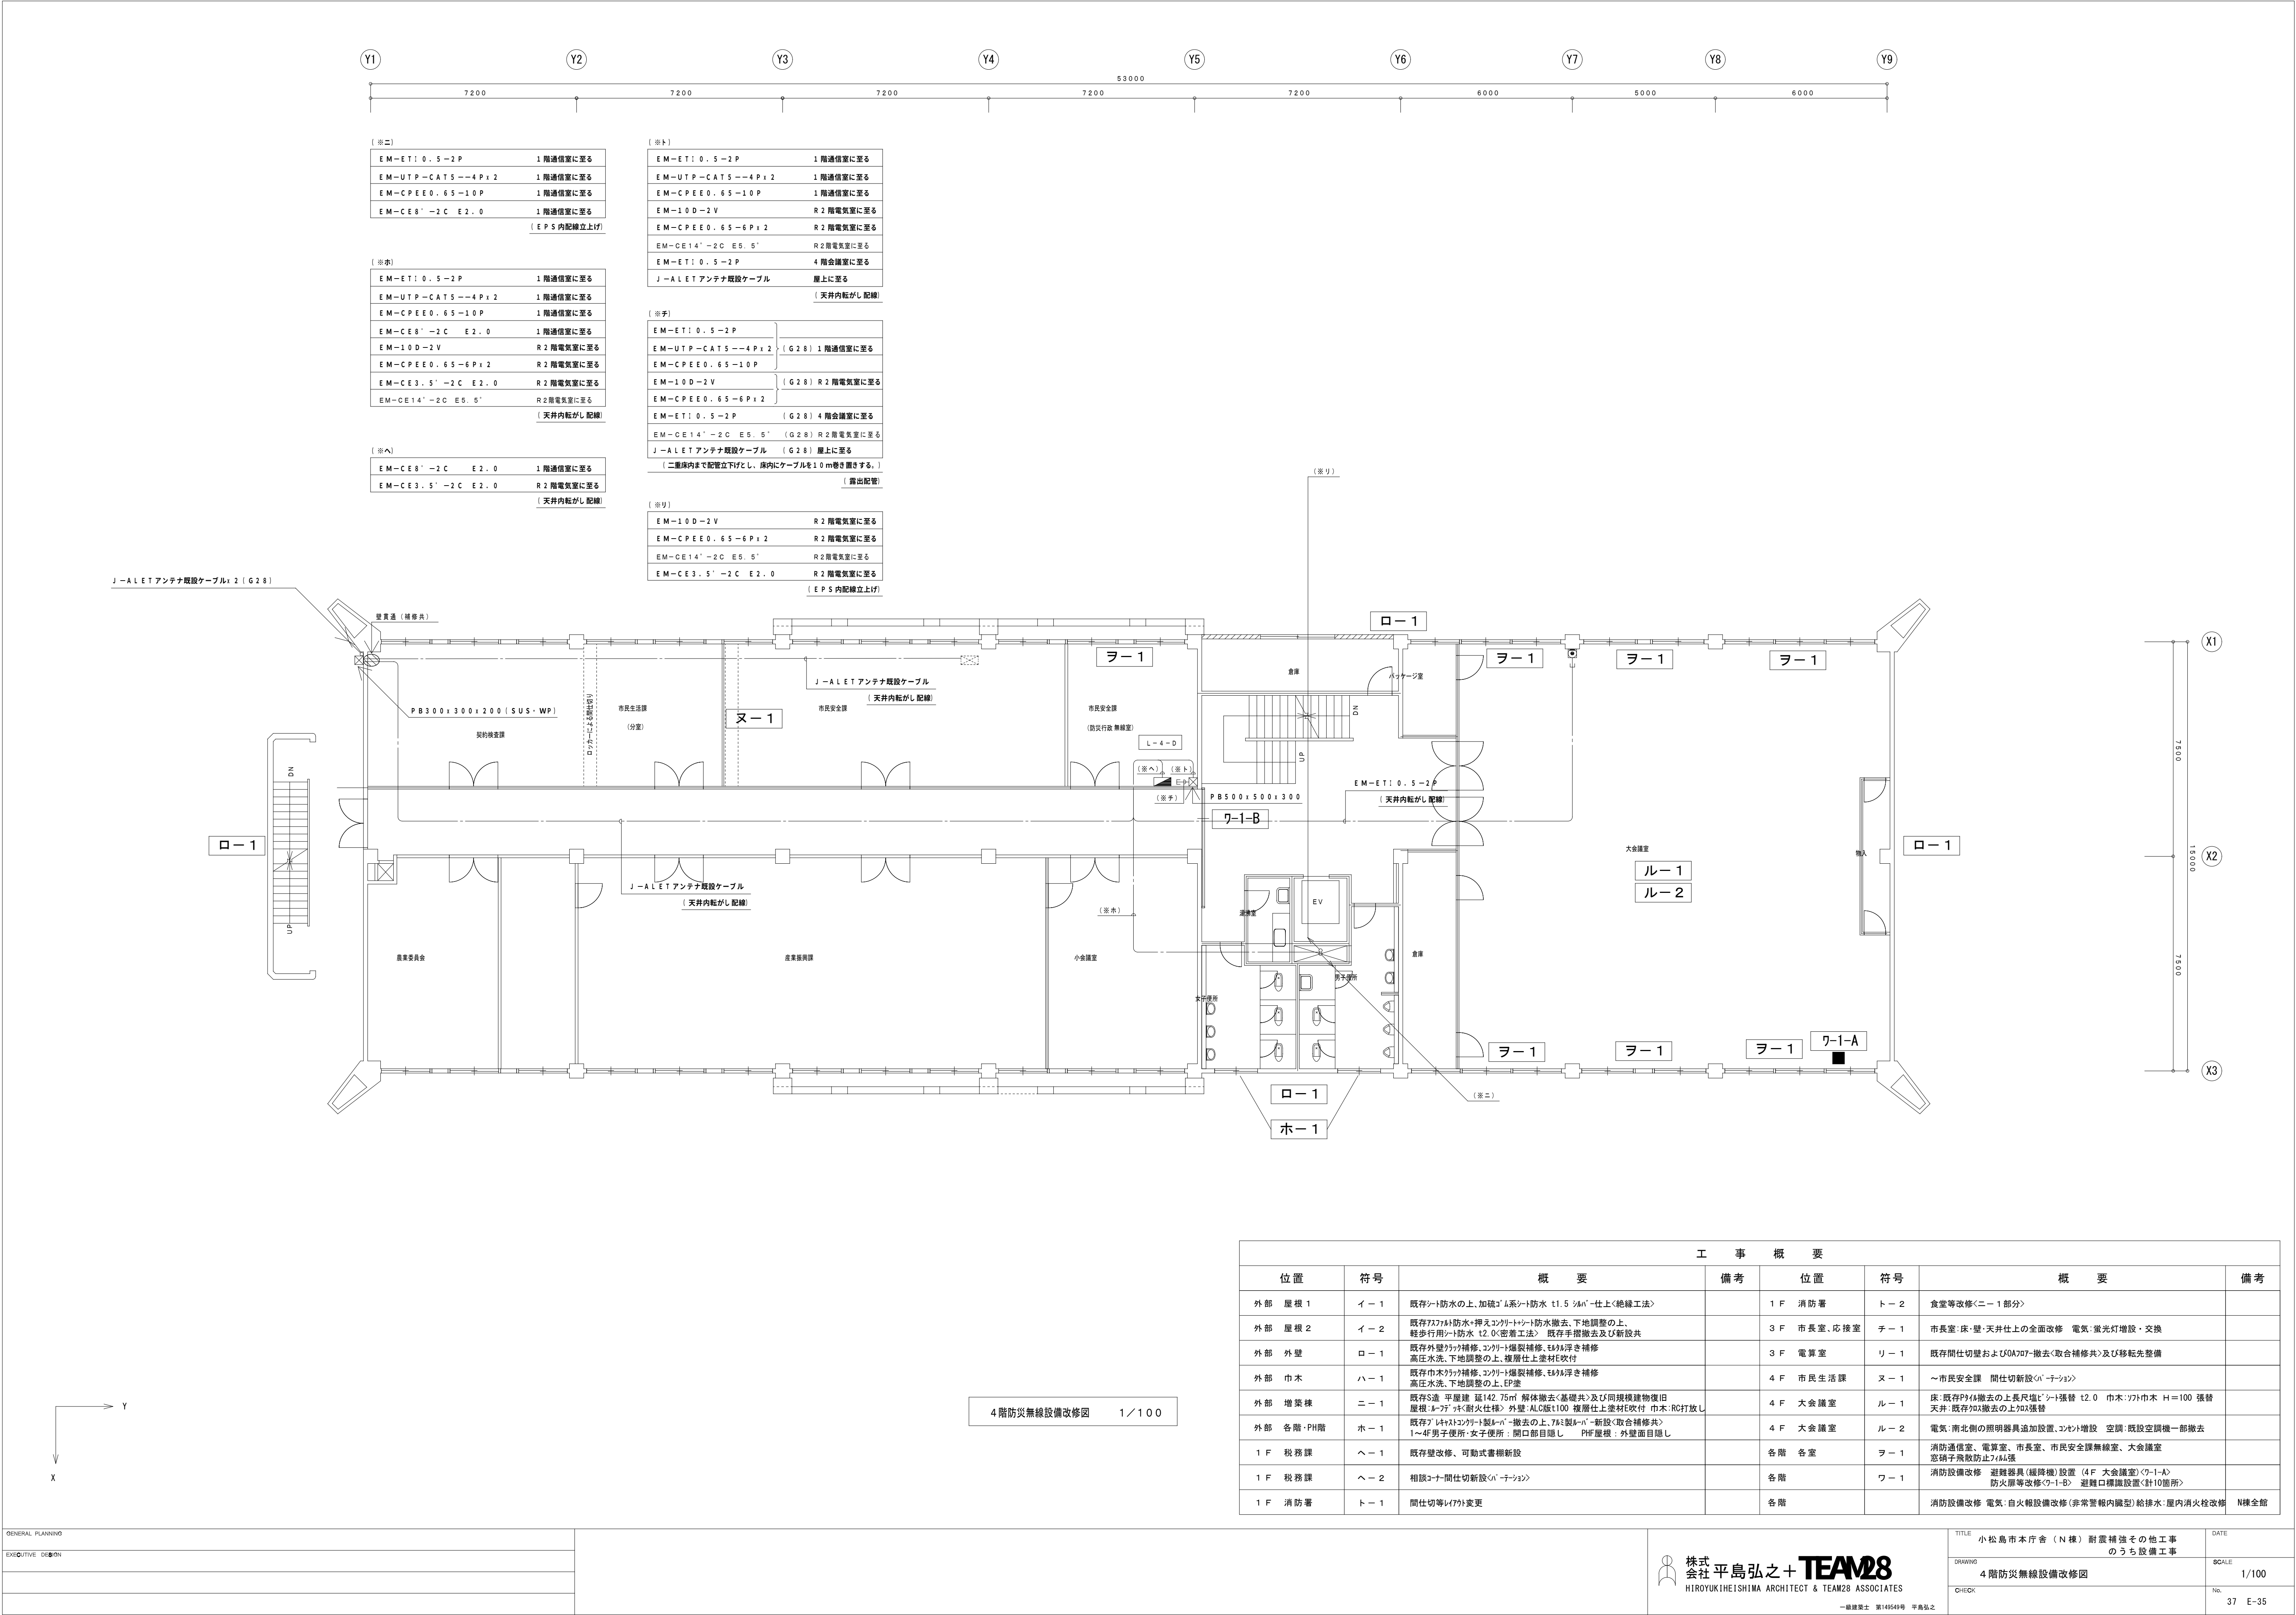


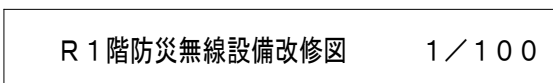

工 事 概 要									
位置		符号	概 要	備考	位置		符号	概 要	備考
外部	屋根 1	イー 1	既存ｼｰﾄ防水の上、加硫ｼﾞｰﾙ系ｼｰﾄ防水 t1.5ﾌｧﾝｼｰﾄ上(絶縁工法)		1 F	消防署	ﾄｰ 2	食堂等改修(二ー 1 部分)	
外部	屋根 2	イー 2	既存ﾌﾟﾗｽﾀｰ防水・押えｺﾝｸﾘｰﾄｼｰﾄ防水撤去、下地調整の上、軽歩行用ｼｰﾄ防水 t2.0(密着工法) 既存手摺撤去及び新設共		3 F	市長室、応接室	ﾁｰ 1	市長室・床・壁・天井仕上の全面改修 電気・蛍光灯増設・交換	
外部	外壁	ロー 1	既存外壁ﾌﾟﾗﾝｸ補修、ｺﾝｸﾘｰﾄ爆裂補修、ﾋﾙｽﾄ浮き撤去 高圧水洗、下地調整の上、複層ｼｰﾄ上塗材E付吹		3 F	電算室	ﾘｰ 1	既存間仕切壁および0Aﾌﾞｰﾙ撤去(取合補修共)及び移転先整備	
外部	巾木	ハー 1	既存巾木ﾌﾟﾗﾝｸ補修、ｺﾝｸﾘｰﾄ爆裂補修、ﾋﾙｽﾄ浮き補修 高圧水洗、下地調整の上、E塗		4 F	市民生活課	ヌー 1	～市民安全課 間仕切調整(ﾊﾞｰﾅｰｼｮﾝ)	
外部	増築棟	ニー 1	既存S造 平屋建 延142.75㎡ 解体撤去(基礎共)及び同規模建物復旧 屋根:ﾙｰﾌﾟｼｰﾄ(耐火仕様) 外壁:ALC板t100 複層ｼｰﾄ上塗材E付吹 巾木:RC打放し		4 F	大会議室	ﾙー 1	床・天井ﾌﾟﾗﾝｸ撤去の上長尺板ｼｰﾄ張替 t2.0 巾木:ﾌﾞﾗｯｸ巾木 H=100 張替 天井:既存ﾌﾙ撤去の上ﾌﾗｯｸ張替	
外部	各階・P階	ホー 1	既存ﾌﾟﾗｲﾔﾝﾄｺﾝｸﾘｰﾄ製ﾙｰﾊﾞｰ撤去の上、ﾌﾞﾚｯﾄﾙｰﾊﾞｰ新設(取合補修共) 1～4F男子便所・女子便所: 開口部目隠し PHF屋根: 外壁面目隠し		4 F	大会議室	ﾙー 2	電気・南北側の照明器具追加設置、ｺﾝﾚｰﾄ増設 空調:既設空調機一部撤去	
1 F	税務課	ヘー 1	既存壁改修、可動式書棚新設		各階	各室	ヲー 1	消防通達室、電算室、市長室、市民安全課無線室、大会議室 窓ガラス取除防止ﾌﾞﾚｯﾄﾞ	
1 F	税務課	ヘー 2	相談ｺｰﾅｰ間仕切新設(ﾊﾞｰﾅｰｼｮﾝ)		各階		ワー 1	消防設備改修 避難器具(縦降機)設置 (4F 大会議室)ｸﾞﾚｰﾄﾞ 防火扉等改修(ｸﾞﾚｰﾄﾞ 避難口確認設置(計10箇所)	
1 F	消防署	ﾄｰ 1	間仕切等ｲﾍﾞﾝﾂ変更		各階			消防設備改修 電気・自火報設備改修(非常警報内観式)給排水:屋内消火栓改修	N棟全部

GENERAL PLANNING		 株式会社 平島弘之 + TEAM28 HIROYUKIHEISHIMA ARCHITECT & TEAM28 ASSOCIATES 一級建築士 第149549号 平島弘之	TITLE	小松島市本庁舎（N棟）耐震補強その他工事のうち設備工事	DATE	
EXECUTIVE DESIGN			DRAWING	R 1 階防災無線設備改修図	SCALE	1/100
			CHECK		No.	38 E-36

工 事 概 要							
位置	符号	概 要	備考	位置	符号	概 要	備考
外部 屋根 1	イー ー 1	既存ｼｰﾄ防水の上、加硫ﾎﾞﾙ系ｼｰﾄ防水 t1.5ｼﾐｰ仕上<絶縁工法>		1 F 消防署	ﾄｰ 2	食堂等改修<ﾋｰ 1 部分>	
外部 屋根 2	イー ー 2	既存ﾌｼﾞﾋﾙ防水<押入ｺﾝｸﾘｰﾄｼｰﾄ防水撤去、下地調整の上、 軽歩行用ﾌｼﾞｰ防水 t2.0<即着工> 既存手置板及び新設共		3 F 市長室、応接室	ﾁｰ 1	市長室、床・壁・天井仕上の全面改修 電気:蛍光灯増設・交換	
外部 外壁	ロー ー 1	既存外壁ﾌﾗﾝｽﾞ補修、ｺﾝｸﾘｰﾄ爆裂補修、ﾎﾙﾎﾞ浮き補修 高圧水流、下地調整の上、複層上塗材E改付		3 F 電算室	ﾘｰ 1	既存間仕切壁およびOAﾌﾗﾝｽﾞ撤去<取合補修共>及び移転先整備	
外部 巾木	ﾊｰ 1	既存巾木のﾌﾗﾝｽﾞ補修、ｺﾝｸﾘｰﾄ爆裂補修、ﾎﾙﾎﾞ浮き補修 高圧水流、下地調整の上、E改		4 F 市民生活課	ｽｰ 1	～市民安全課 開設初設改<ﾊｰ ｴｰｼｮﾝ>	
外部 増築棟	ﾆｰ 1	既存造 平屋建 延142.75㎡ 解体撤去<基礎共>および同規模建物復旧 屋根 ﾎｰﾌﾞｼｰ<耐火仕様> 外壁:ALC改100 複層上塗材E改付 巾木:RC打放し		4 F 大会議室	ﾙｰ 1	床:既存ﾌﾗﾝｽﾞ撤去の上長尺塩ﾋﾞｰｼｰ張替 12.0 巾木:ﾌｼﾞ巾木 H=100 張替 天井:既存ﾌﾗﾝｽﾞ撤去の上ｽﾀﾝﾄﾞ張替	
外部 各廊・PH間	ﾎｰ 1	既存外壁ｼｰﾄ改ﾎﾞﾙｰﾝ撤去の上、ﾌﾗﾝｽﾞ改ﾎﾞﾙｰﾝ新設<取合補修共> 1～4F男便所・女子便所・開口部目隠し PH:屋根:外壁面目隠し		4 F 大会議室	ﾙｰ 2	電気:南北側の照明器具追加設置、ｺﾝﾁﾅｰ増設 空調:既設空調機一部撤去	
1 F 税務課	ﾊｰ 1	既存壁改修、可動式書棚新設		各階 各室	ﾂｰ 1	消防設備電気 電算室、市長室、市民安全課無線室、大会議室 窓枠平飛設置<計44棟>	
1 F 税務課	ﾊｰ 2	相談ｺｰﾅｰ間仕切新設<ﾊｰ ｴｰｼｮﾝ>		各階	ﾌｰ 1	消防設備改修 避難器具<縦降機>設置<4F 大会議室>の1-F 防火扉等改修<ｸｰ 1-B> 避難口補修設置<計10箇所>	
1 F 消防署	ﾄｰ 1	間仕切等ﾚｲﾀｰ変更		各階		消防設備改修 電気:自火報設備改修<非常警報内観式>給排水:屋内消火栓改修	N棟全館

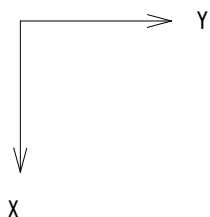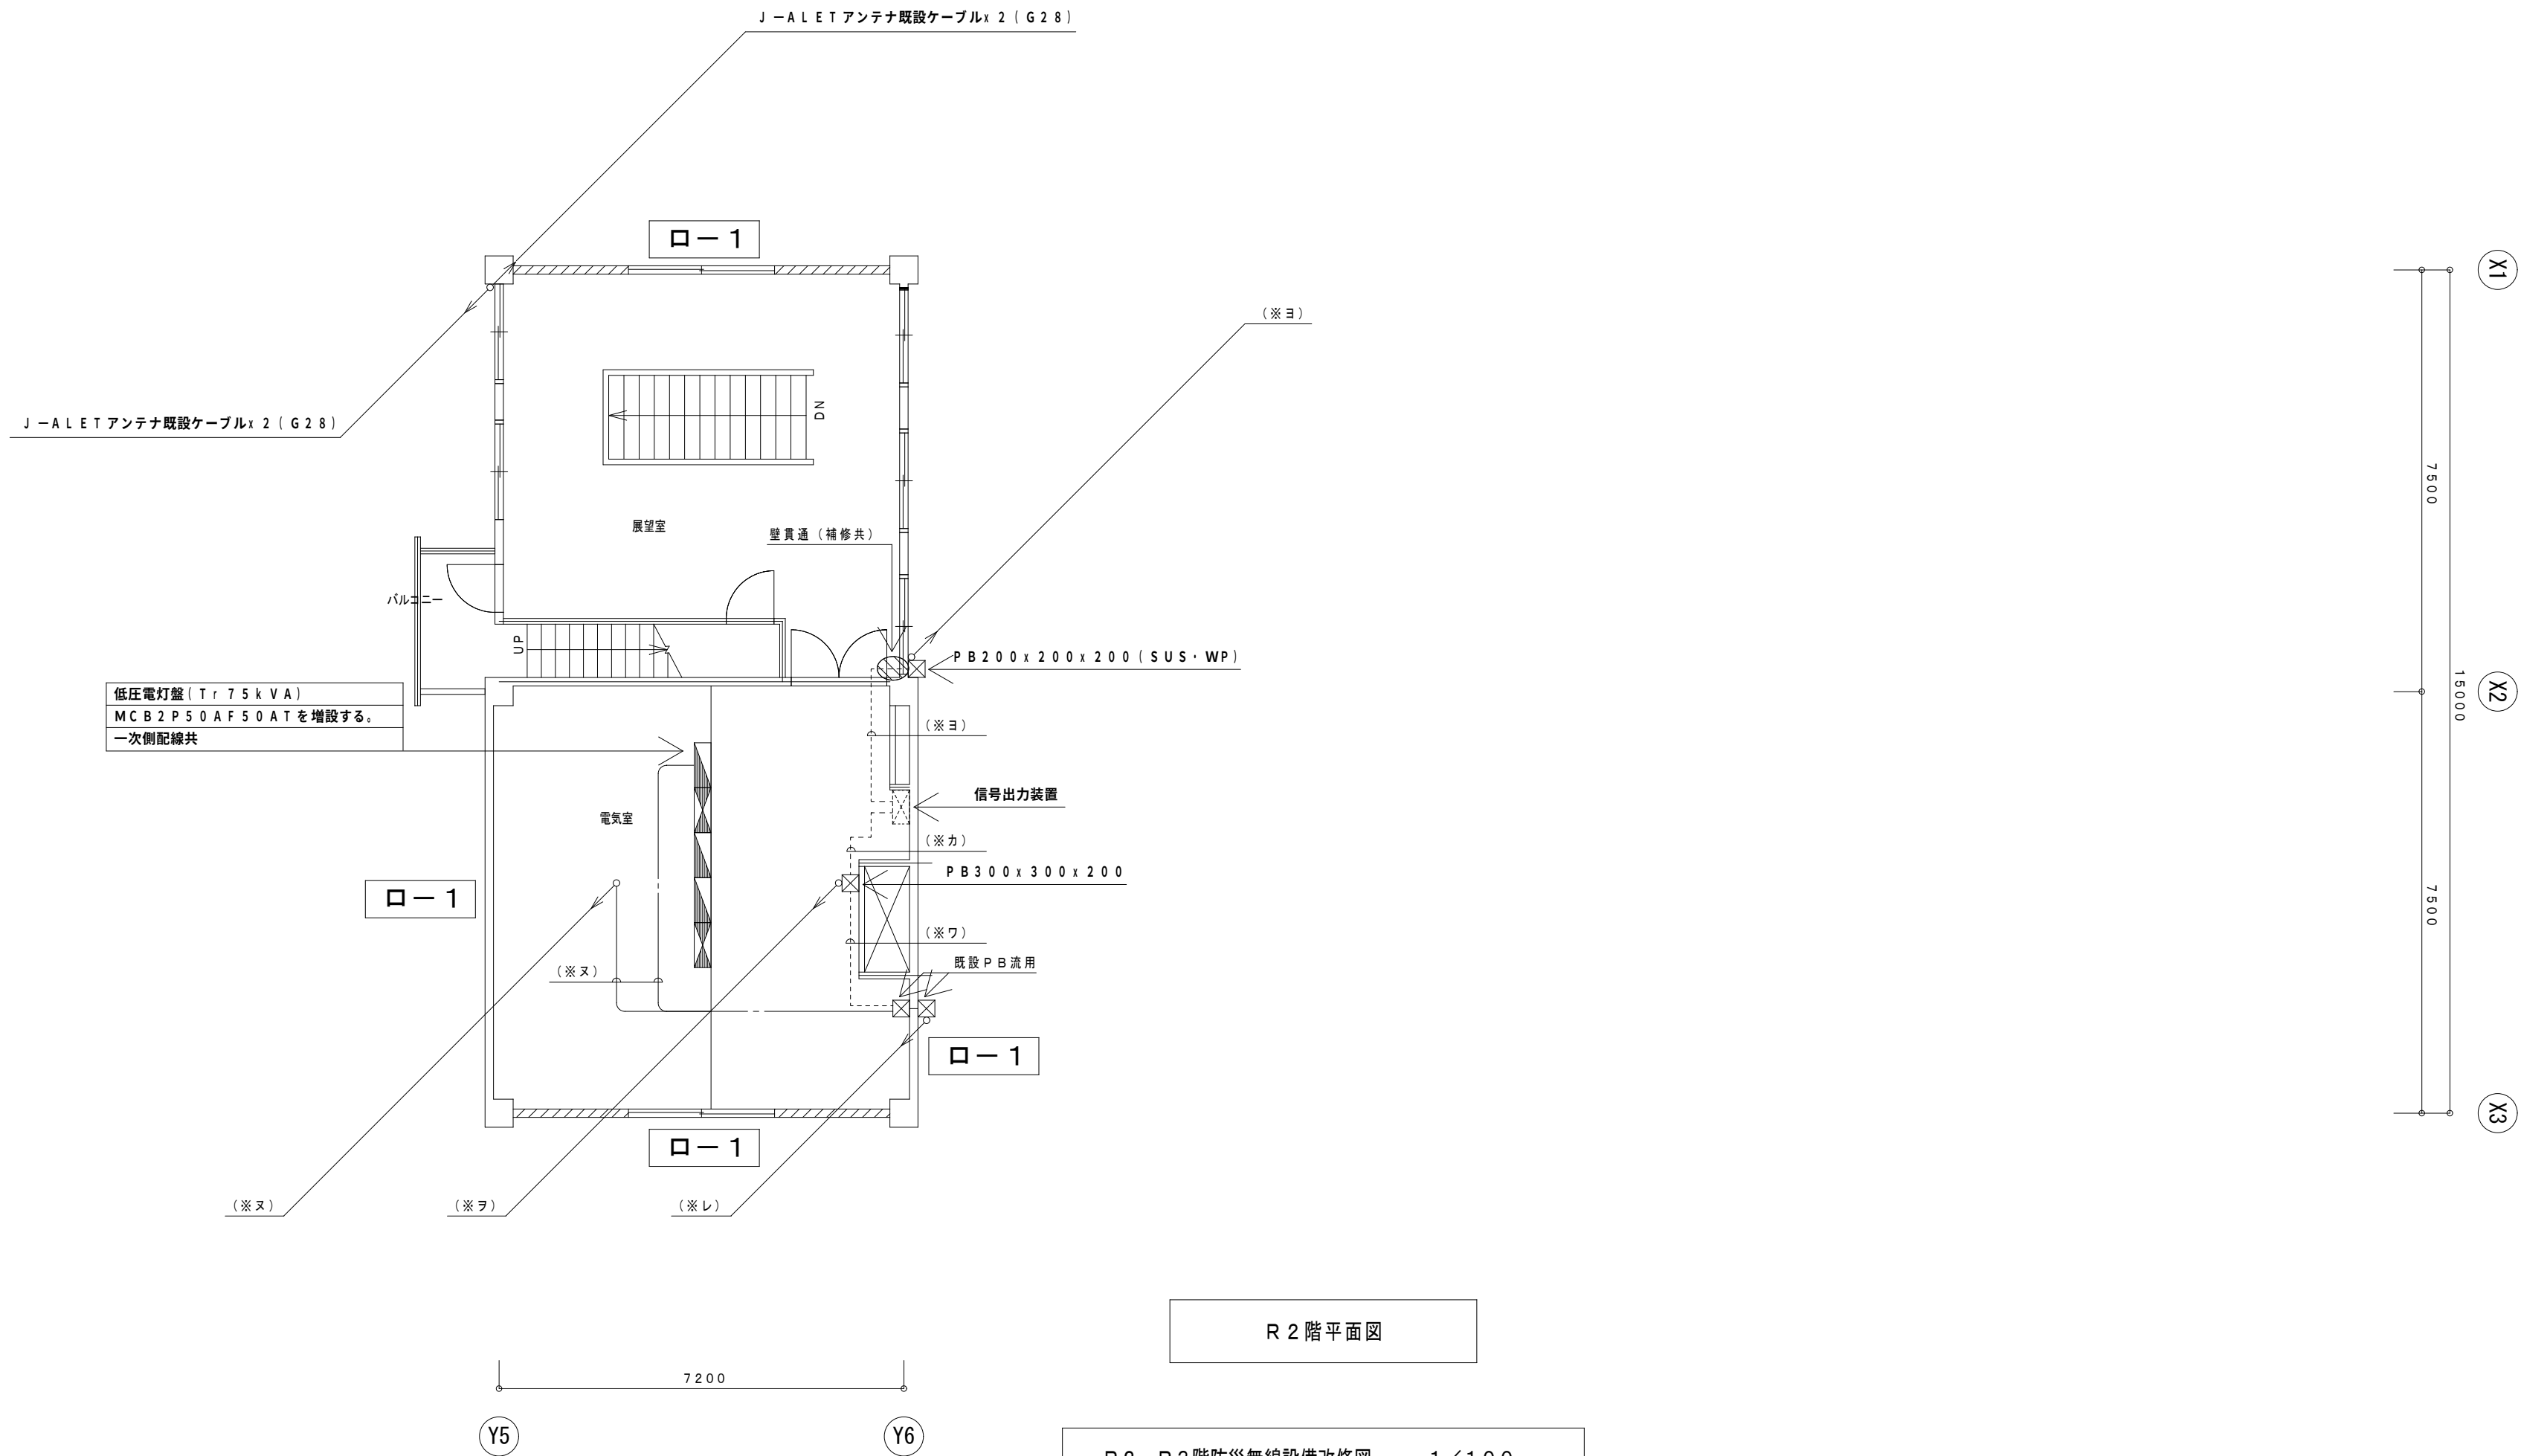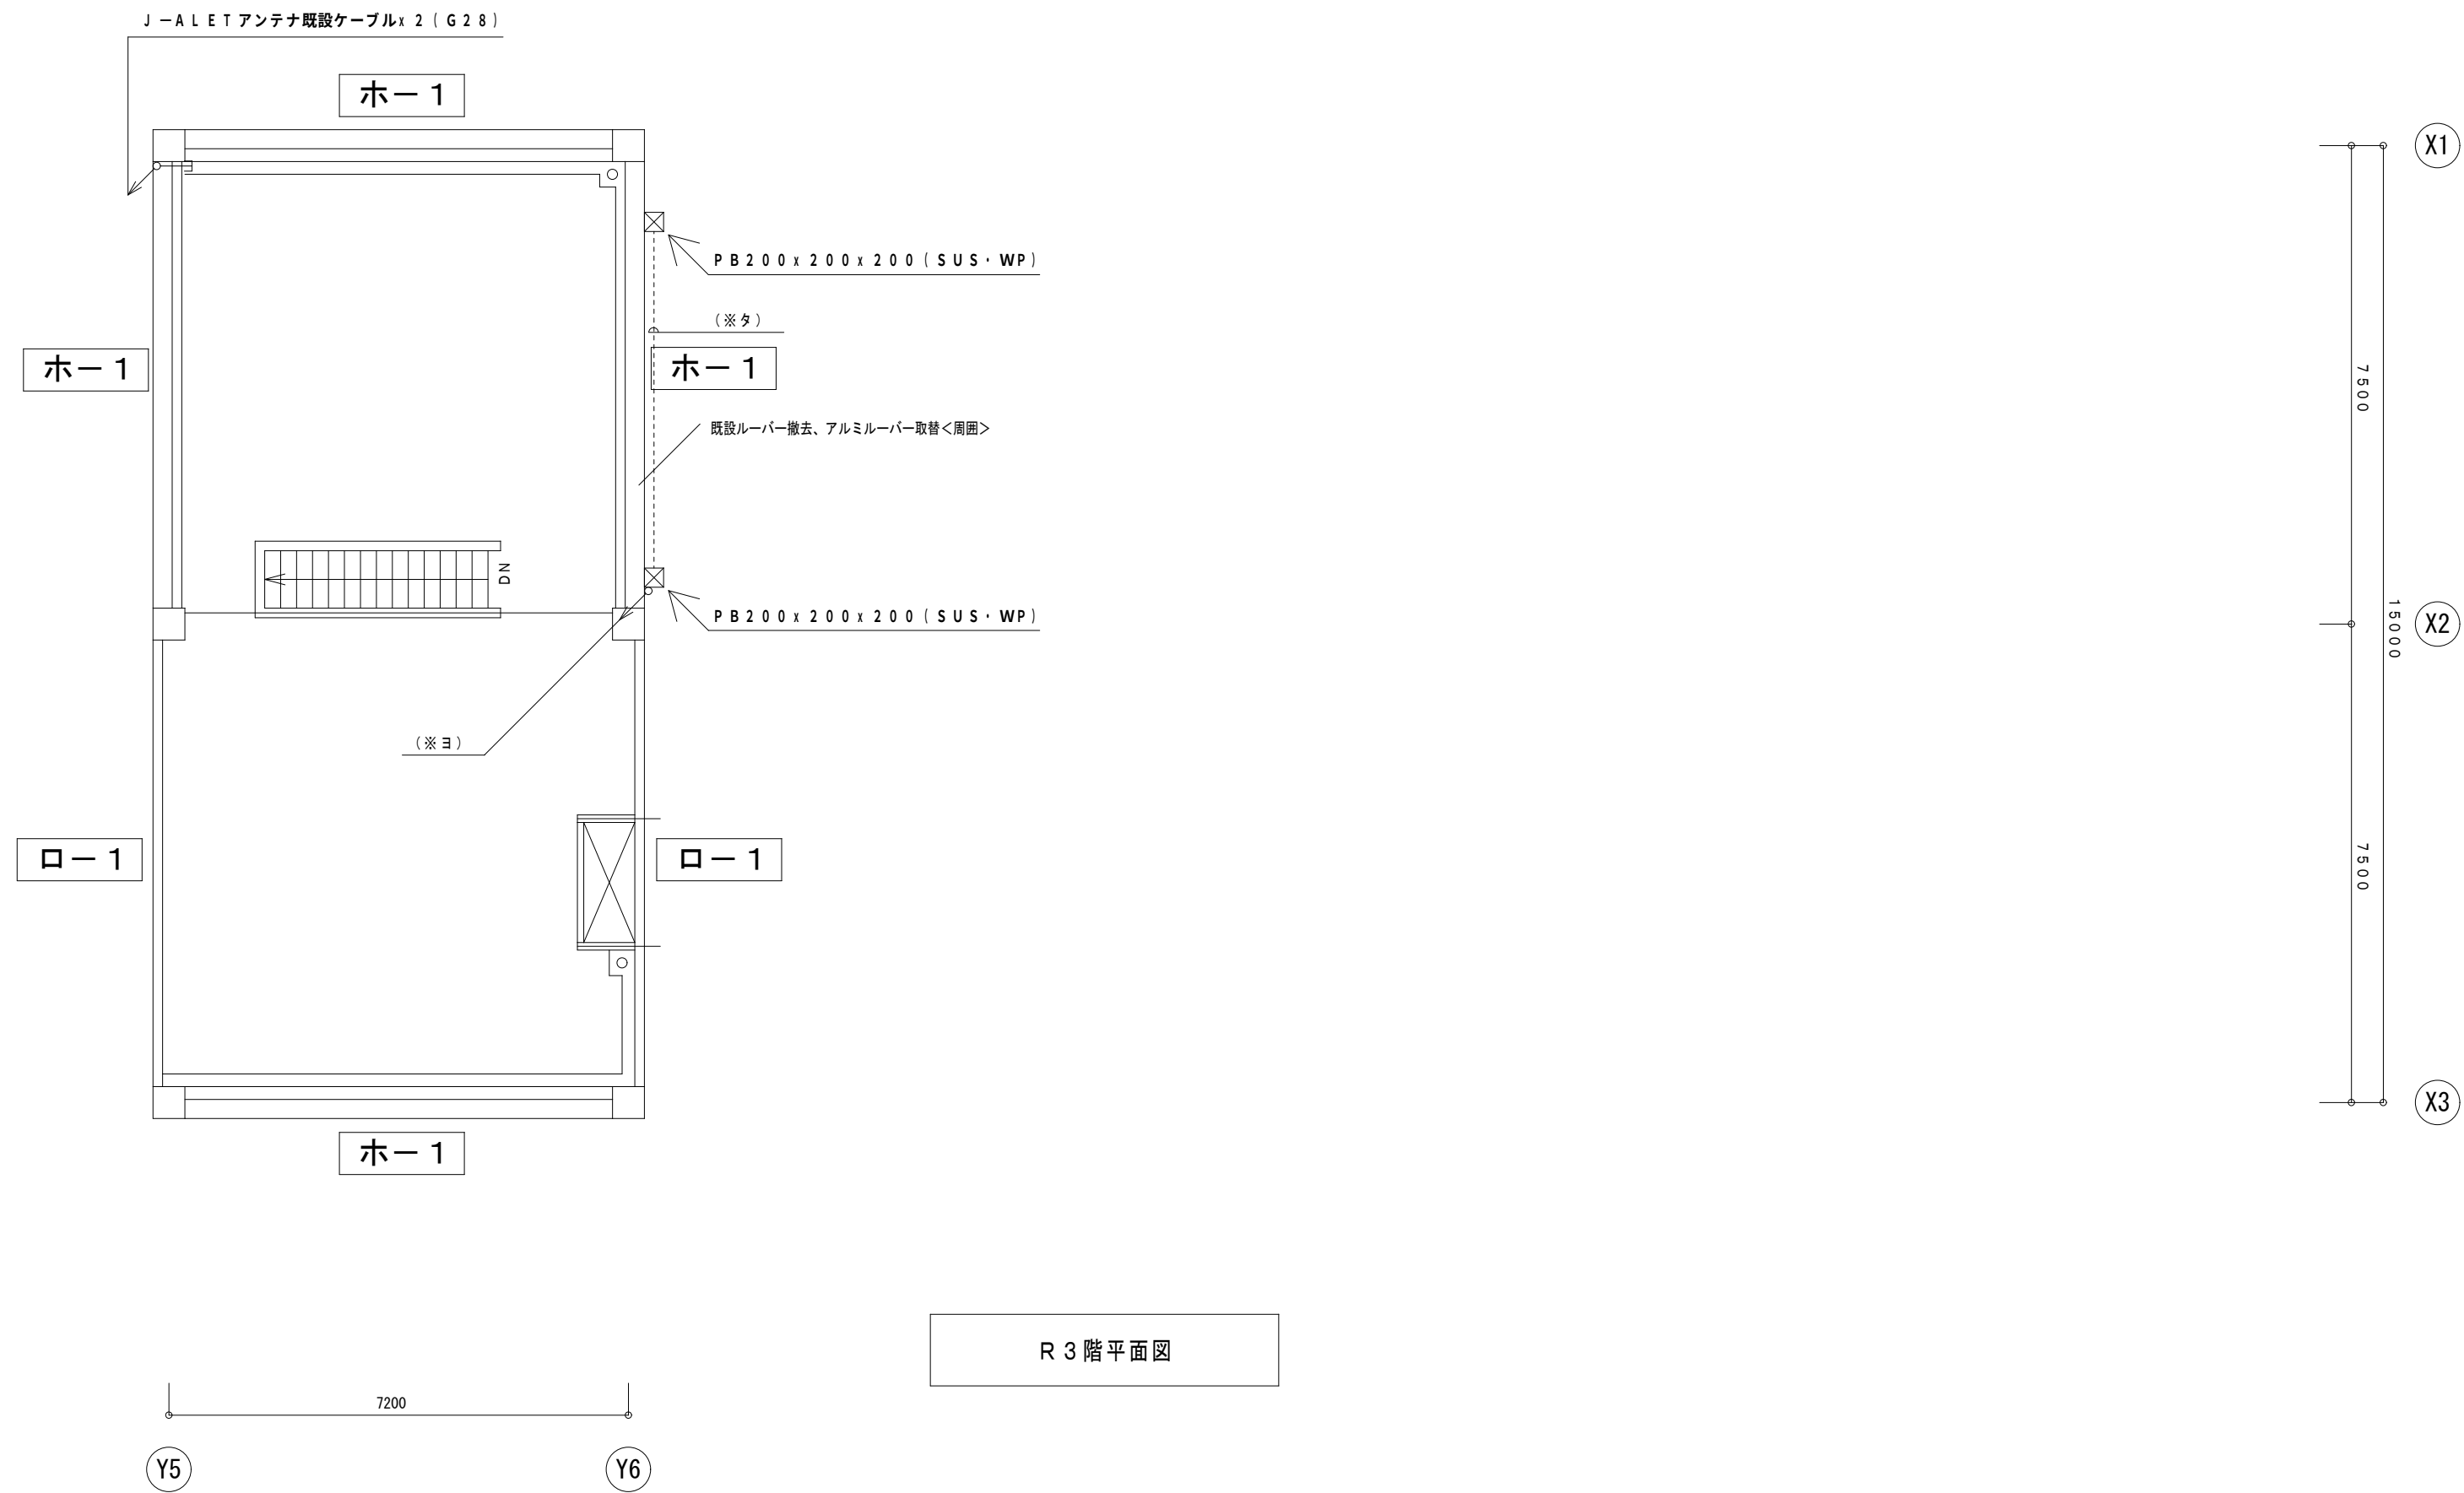

GENERAL PLANNING	 株式会社 平島弘之 + TEAM28 HIROYUKI HEISHIMA ARCHITECT & TEAM28 ASSOCIATES 一級建築士 第149549号 平島弘之	TITLE	小松島市本庁舎（N棟）耐震補強その他工事のうち設備工事	DATE	
EXECUTIVE DESIGN		DRAWING	R 2・R 3 階防災無線設備改修図	SCALE	1/100
		CHECK		NO.	39 E-37